


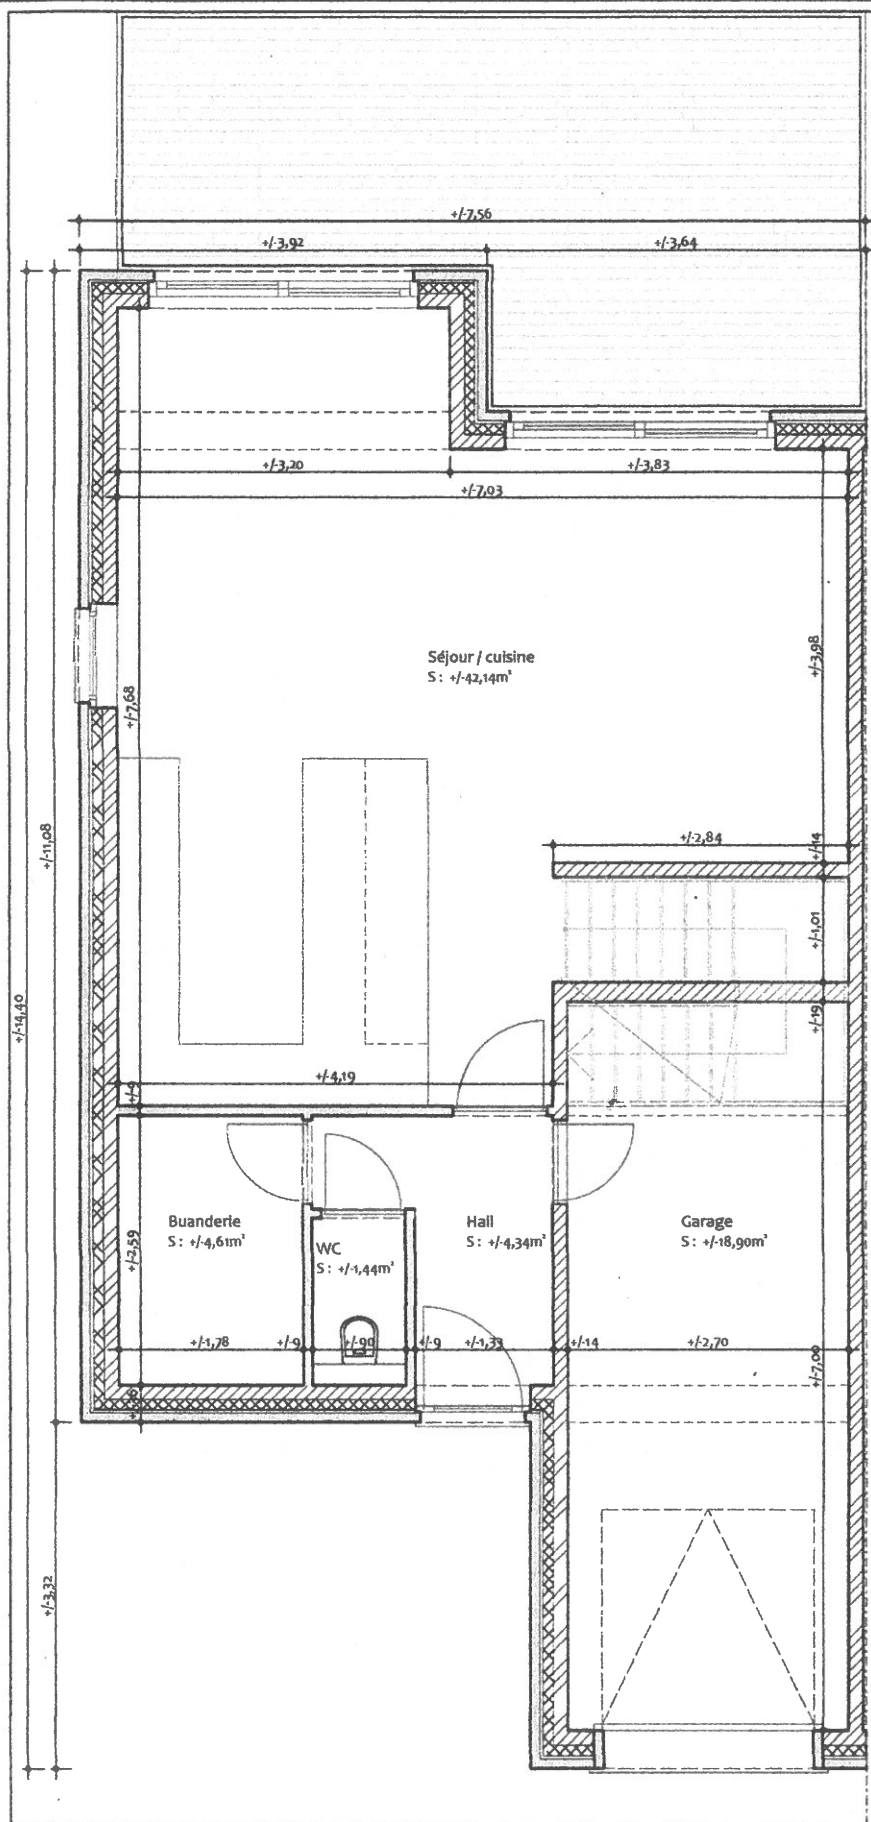

EMATONE
Bureau d'architectes vof

Dossier 18/22 : ODB IMMO

Construction de 4 habitations I rue des Ebéarts - 7350 Hensies

Esquisse 1

Vue en plan RDC


Ech. : 1/50ème sur A3

Gestionnaire du dossier : Emmanuel ESTIEVENART | emmanuel@estievenart.be | 0475/40.53.67


www.ematone.be

Le 15-12-2022

Dossier 18-22 : ODB IMMO
Construction de 4 habitations unifamiliales
Rue des Ebéarts I 7350 Hensies
Images de présentation – le 10-01-2023

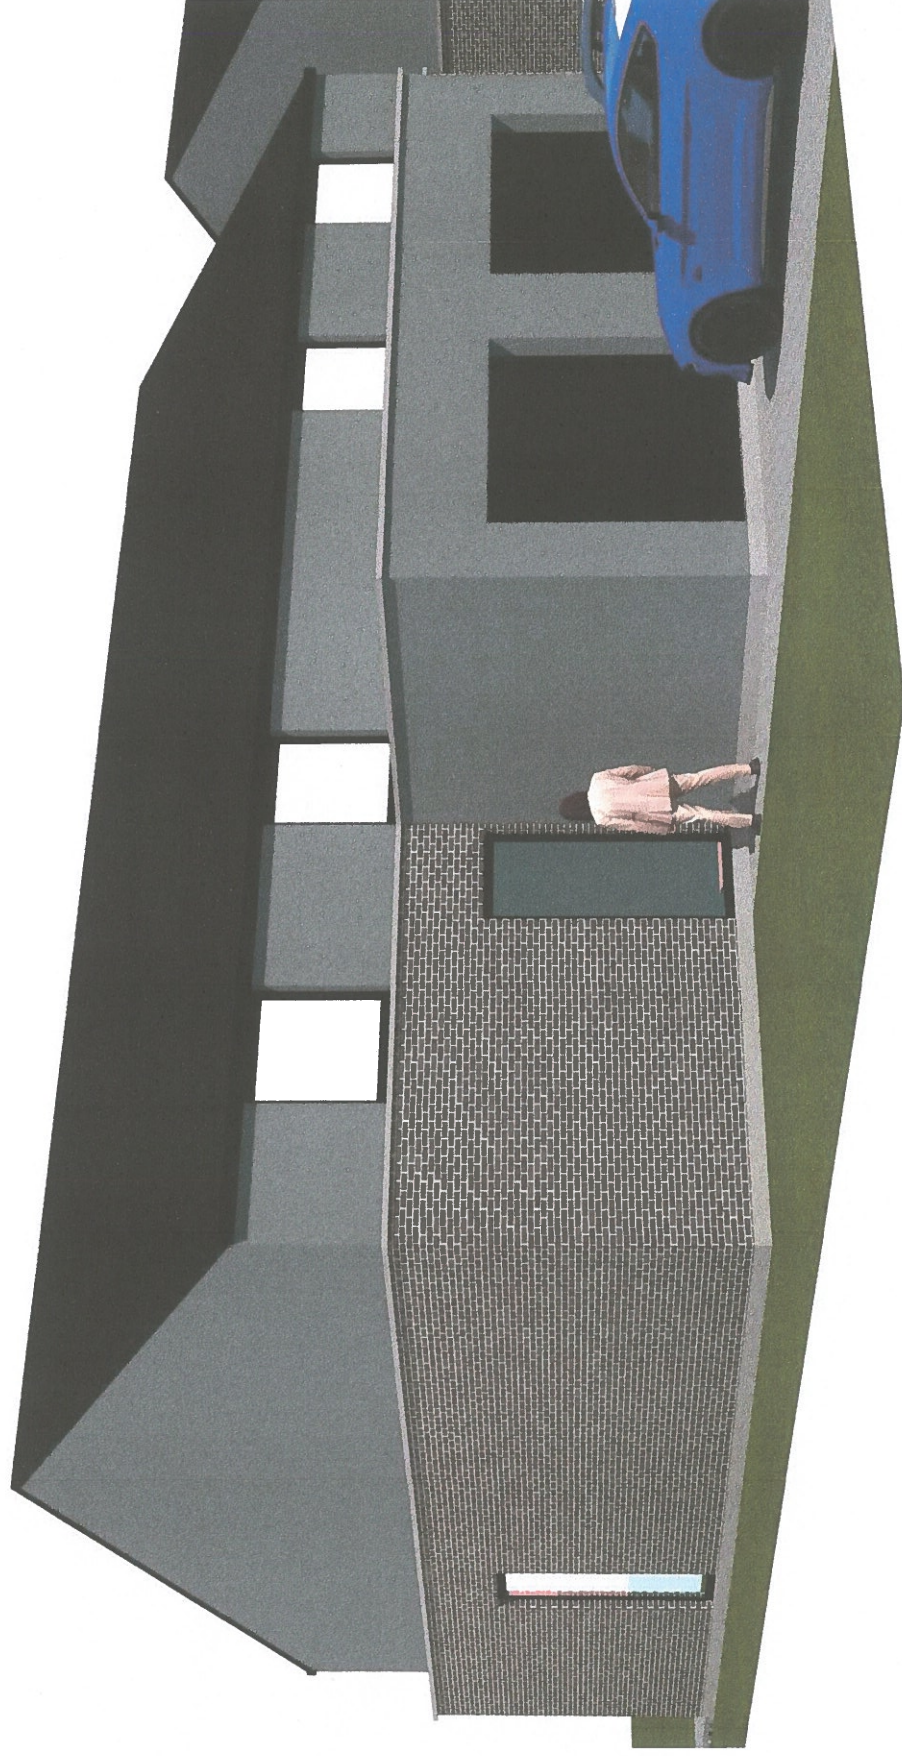

Dossier 18-22 : ODB IMMO
Construction de 4 habitations unifamiliales
Rue des Ebéarts I 7350 Hensies
Images de présentation – le 10-01-2023

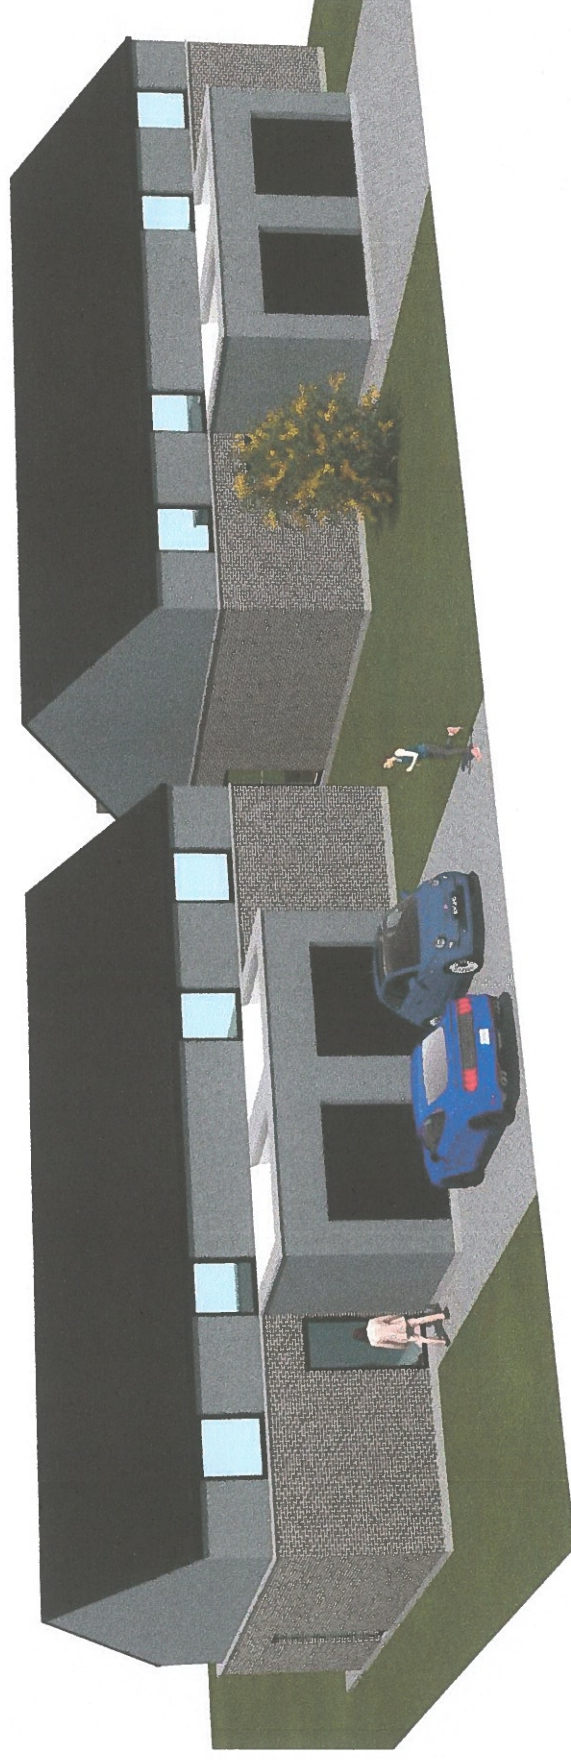


Dossier 18-22 : ODB IMMO
Construction de 4 habitations unifamiliales
Rue des Ebéarts I 7350 Hensies
Images de présentation – le 10-01-2023



Dossier 18-22 : ODB IMMO
Construction de 4 habitations unifamiliales
Rue des Ebéarts | 7350 Hensies
Images de présentation – le 10-01-2023



Dossier 18-22 : OBD IMMO srl
Construction de 4 habitations unifamiliales
Rue des Ebéarts I 7350 Hensies
Annexe 3 : reportage photos

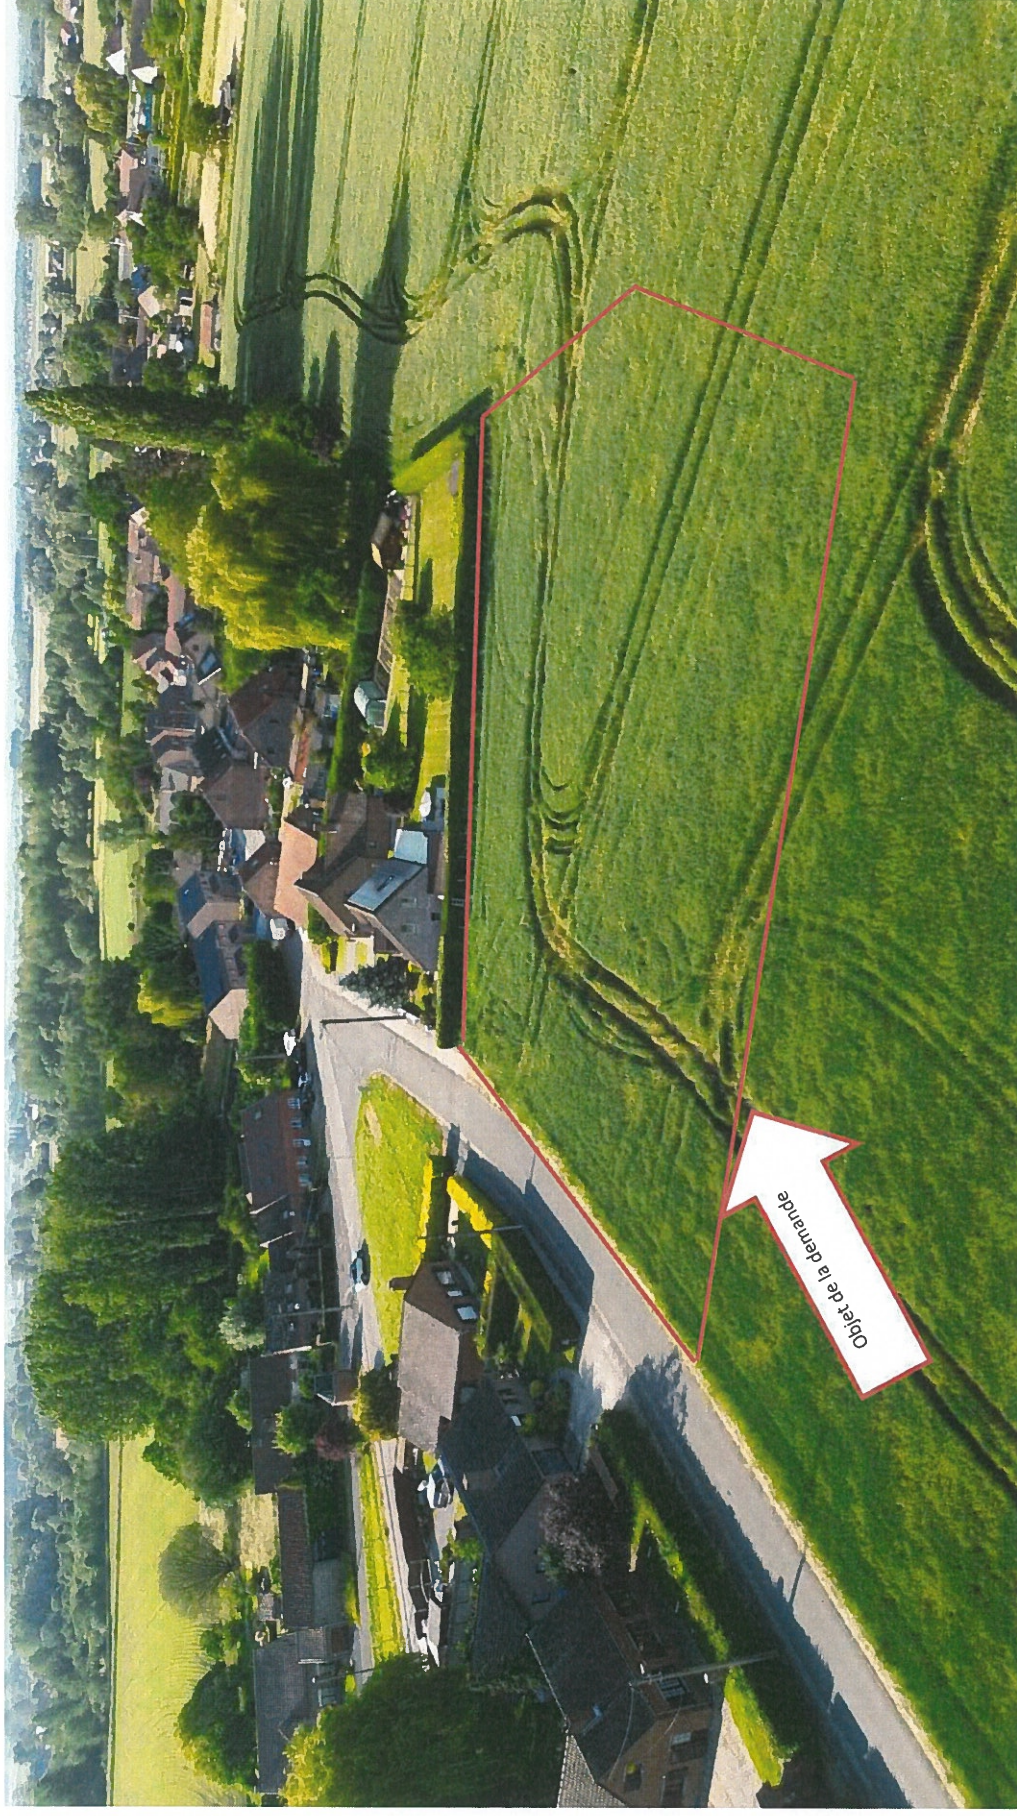

Dossier 18-22 : OBD IMMO srl
Construction de 4 habitations unifamiliales
Rue des Ebéarts I 7350 Hensies
Annexe 3 : reportage photos



Dossier 18-22 : OBD IMMO srl
Construction de 4 habitations unifamiliales
Rue des Ebéarts 17350 Hensies
Annexe 3 : reportage photos




Dossier 18-22 : ODB IMMO
Construction de 4 habitations unifamiliales
Rue des Ebéarts 17350 Hensies
Images de présentation – le 10-01-2023




Dossier 18-22 : ODB IMMO
Construction de 4 habitations unifamiliales
Rue des Ebéarts 17350 Hensies
Images de présentation – le 10-01-2023



Dossier 18-22 : ODB IMMO
Construction de 4 habitations unifamiliales
Rue des Ebéarts I 7350 Hensies
Images de présentation – le 10-01-2023

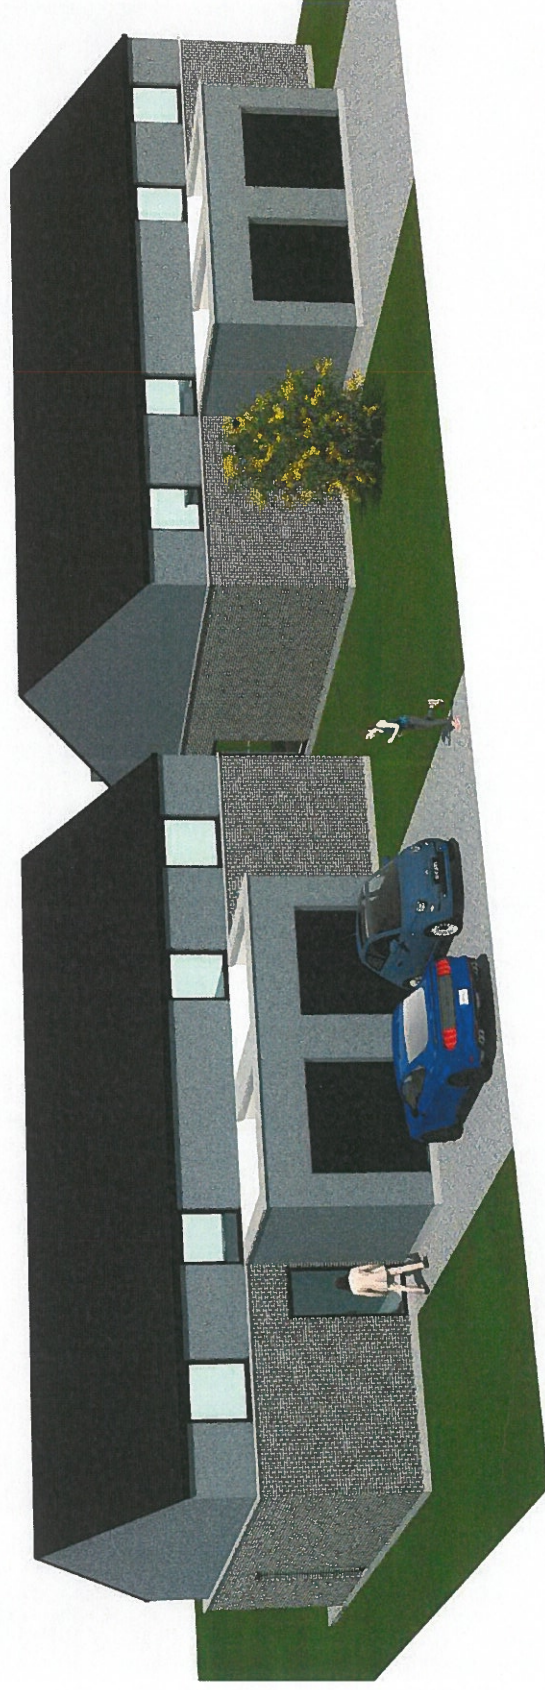

Dossier 18-22 : ODB IMMO
Construction de 4 habitations unifamiliales
Rue des Ebéarts 17350 Hensies
Images de présentation – le 10-01-2023

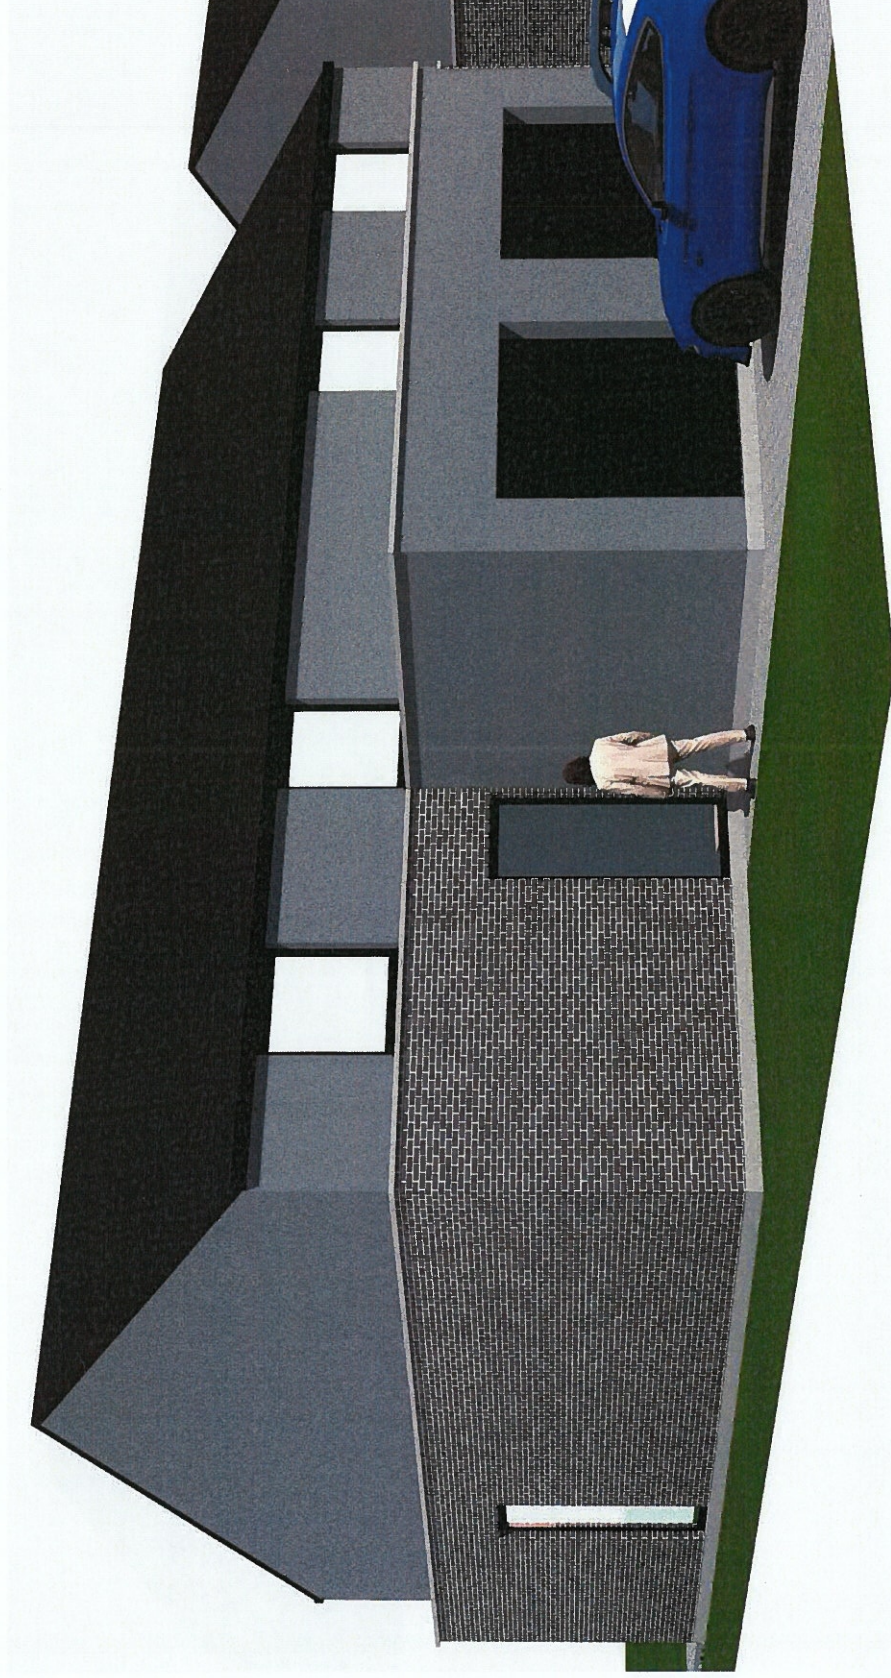

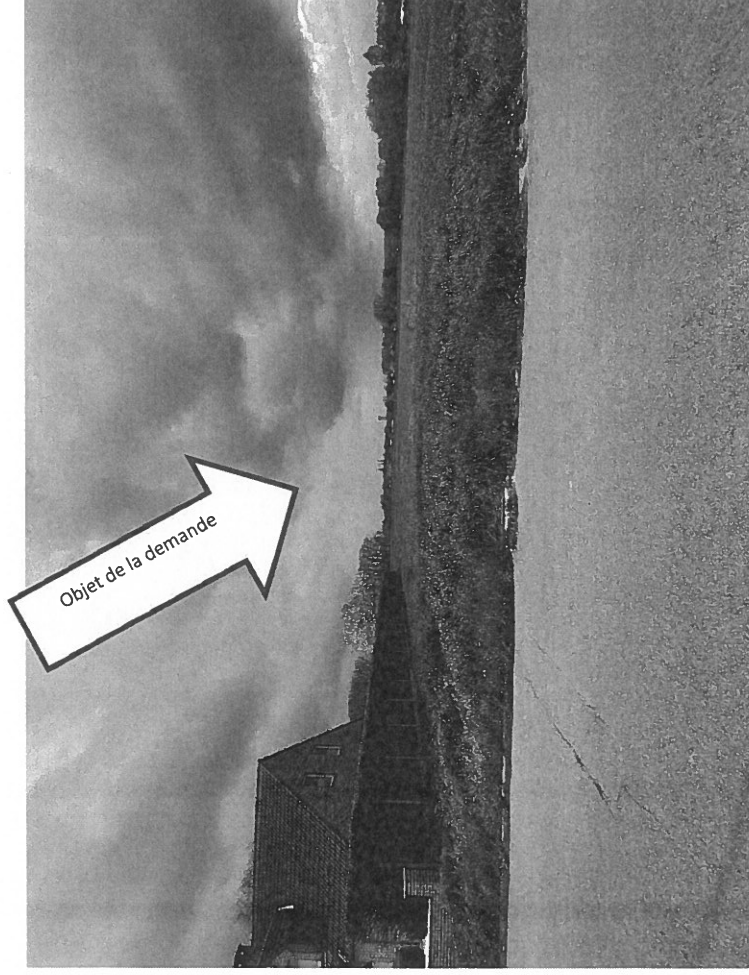


Photo : 1

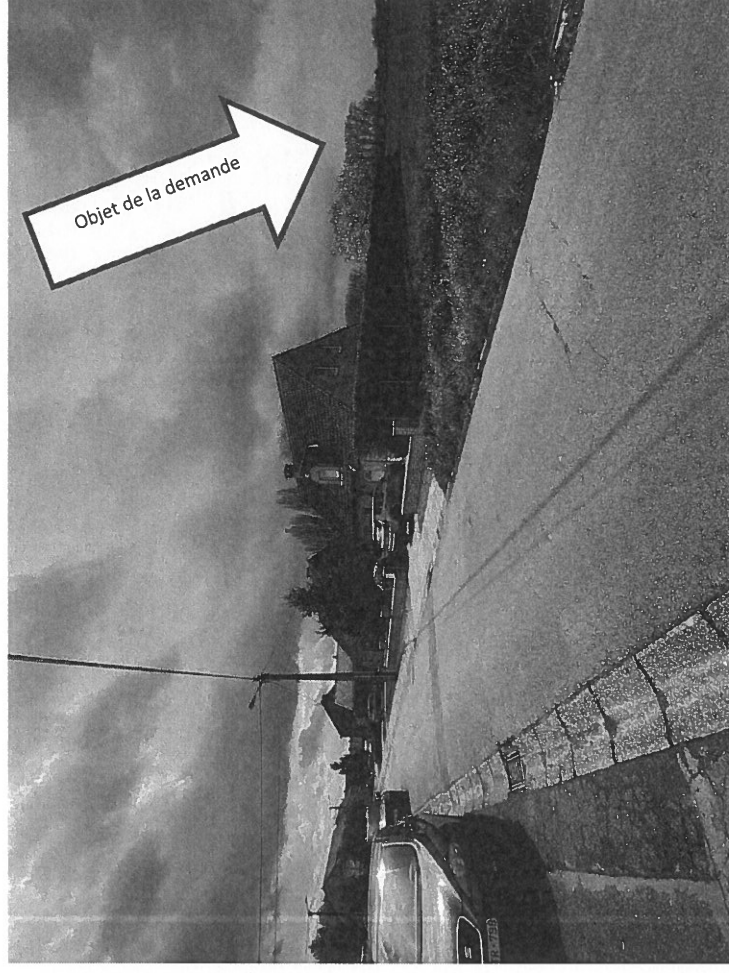


Photo : 2

Dossier 18-22 : OBD IMMO srl
Construction de 4 habitations unifamiliales
Rue des Ebéarts 17350 Hensies
Annexe 3 : reportage photos

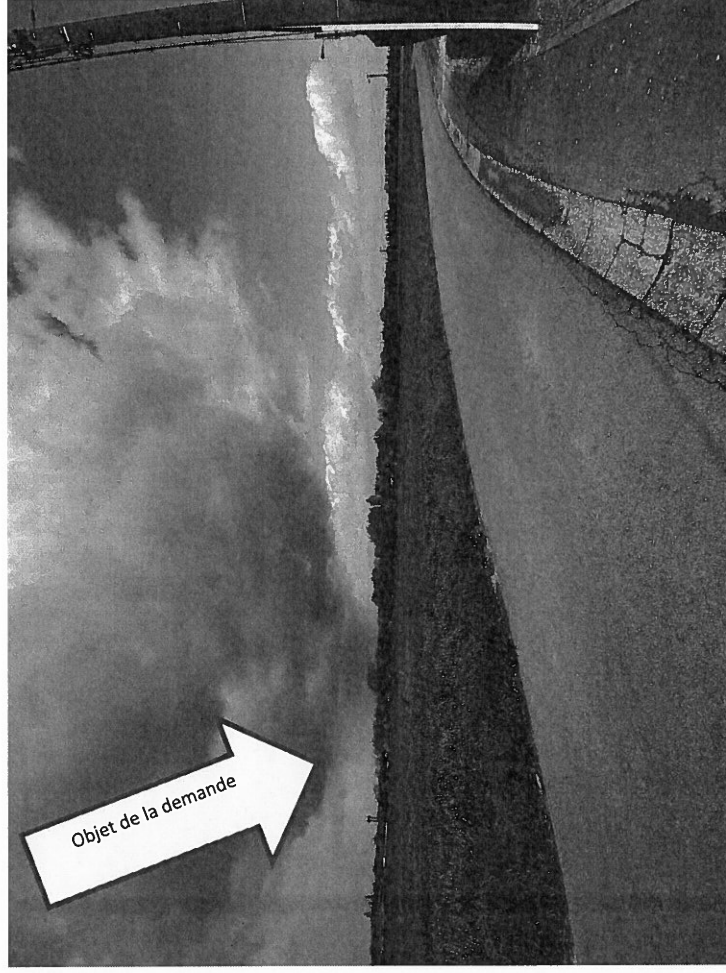


Photo : 3

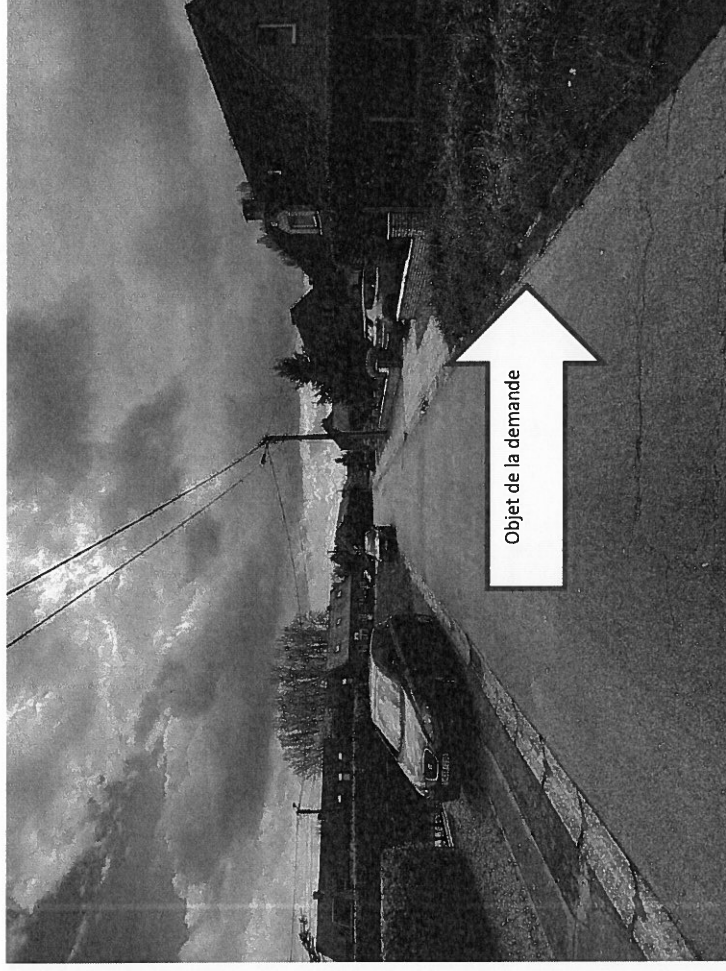


Photo : 4

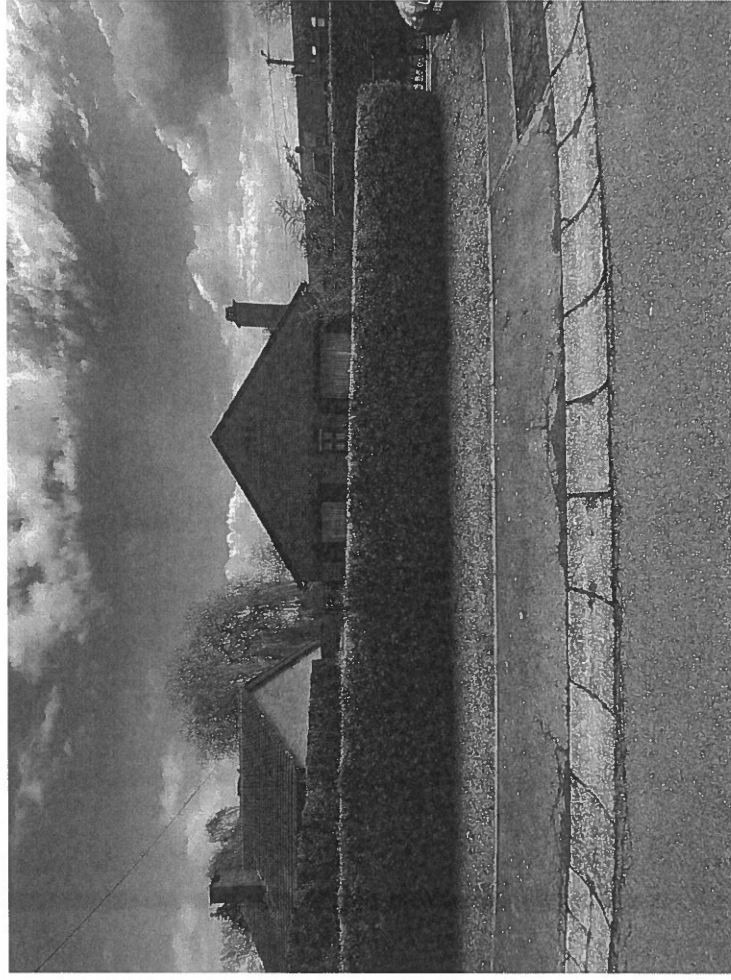


Photo : 5

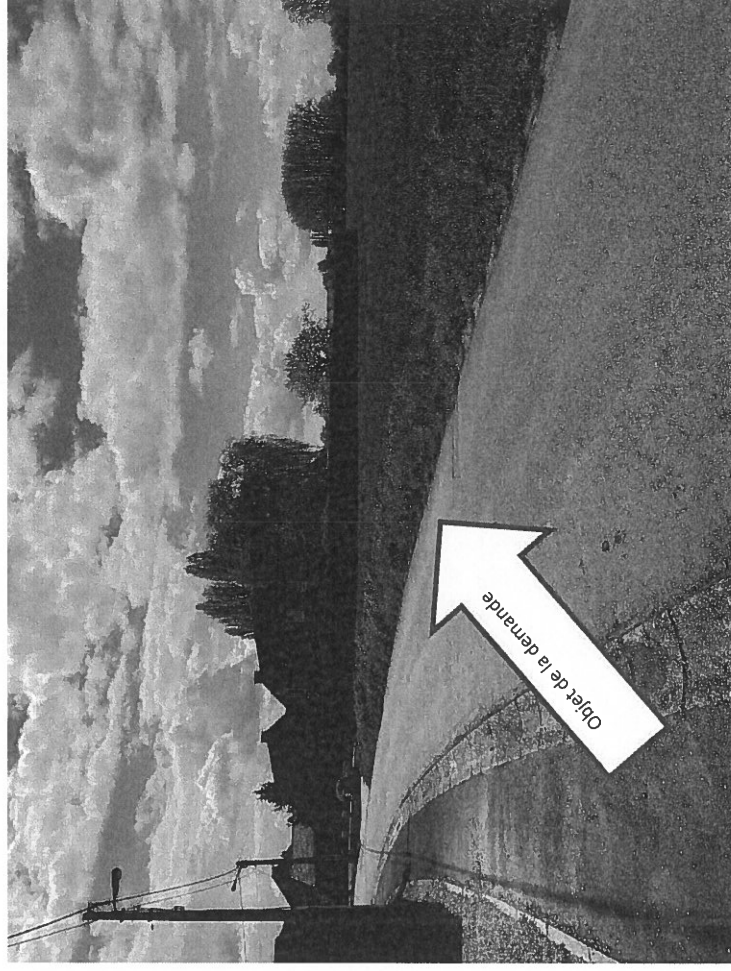


Photo : 6

Dossier 18-22 : OBD IMMO srl
Construction de 4 habitations unifamiliales
Rue des Ebéarts 17350 Hensies
Annexe 3 : reportage photos

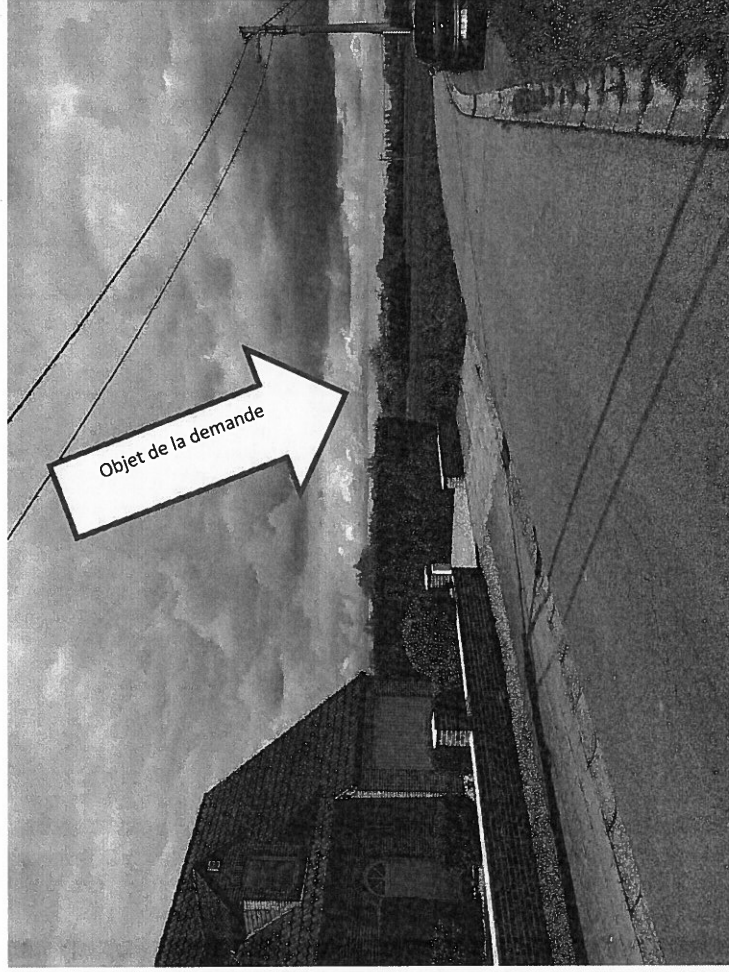


Photo : 7



