MAISONS BAIJOT

Maison type "Investisseur 6"

PERSPECTIVE

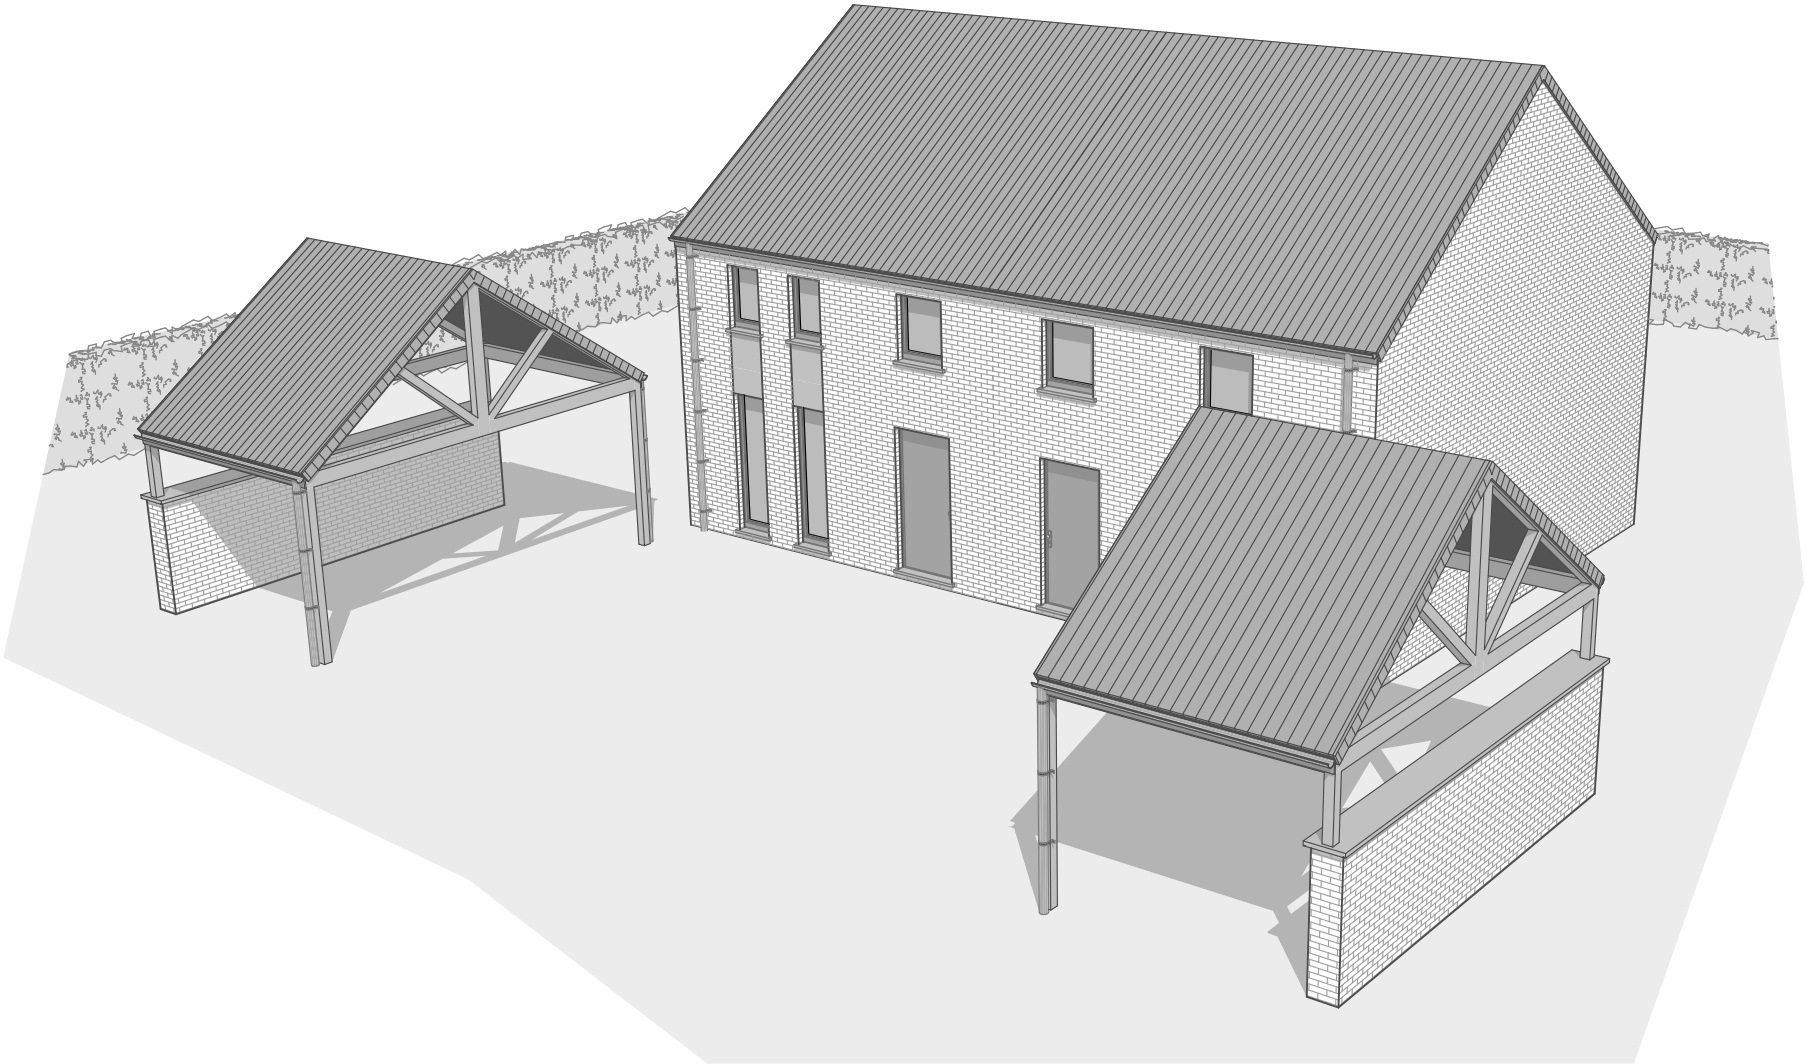

info@maisonsbaijot.com 061/58.89.24 www.maisonsbaijot.com

MAISONS BAIJOT

Maison type "Investisseur 6"

PLAN DU REZ-DE-CHAUSSEE

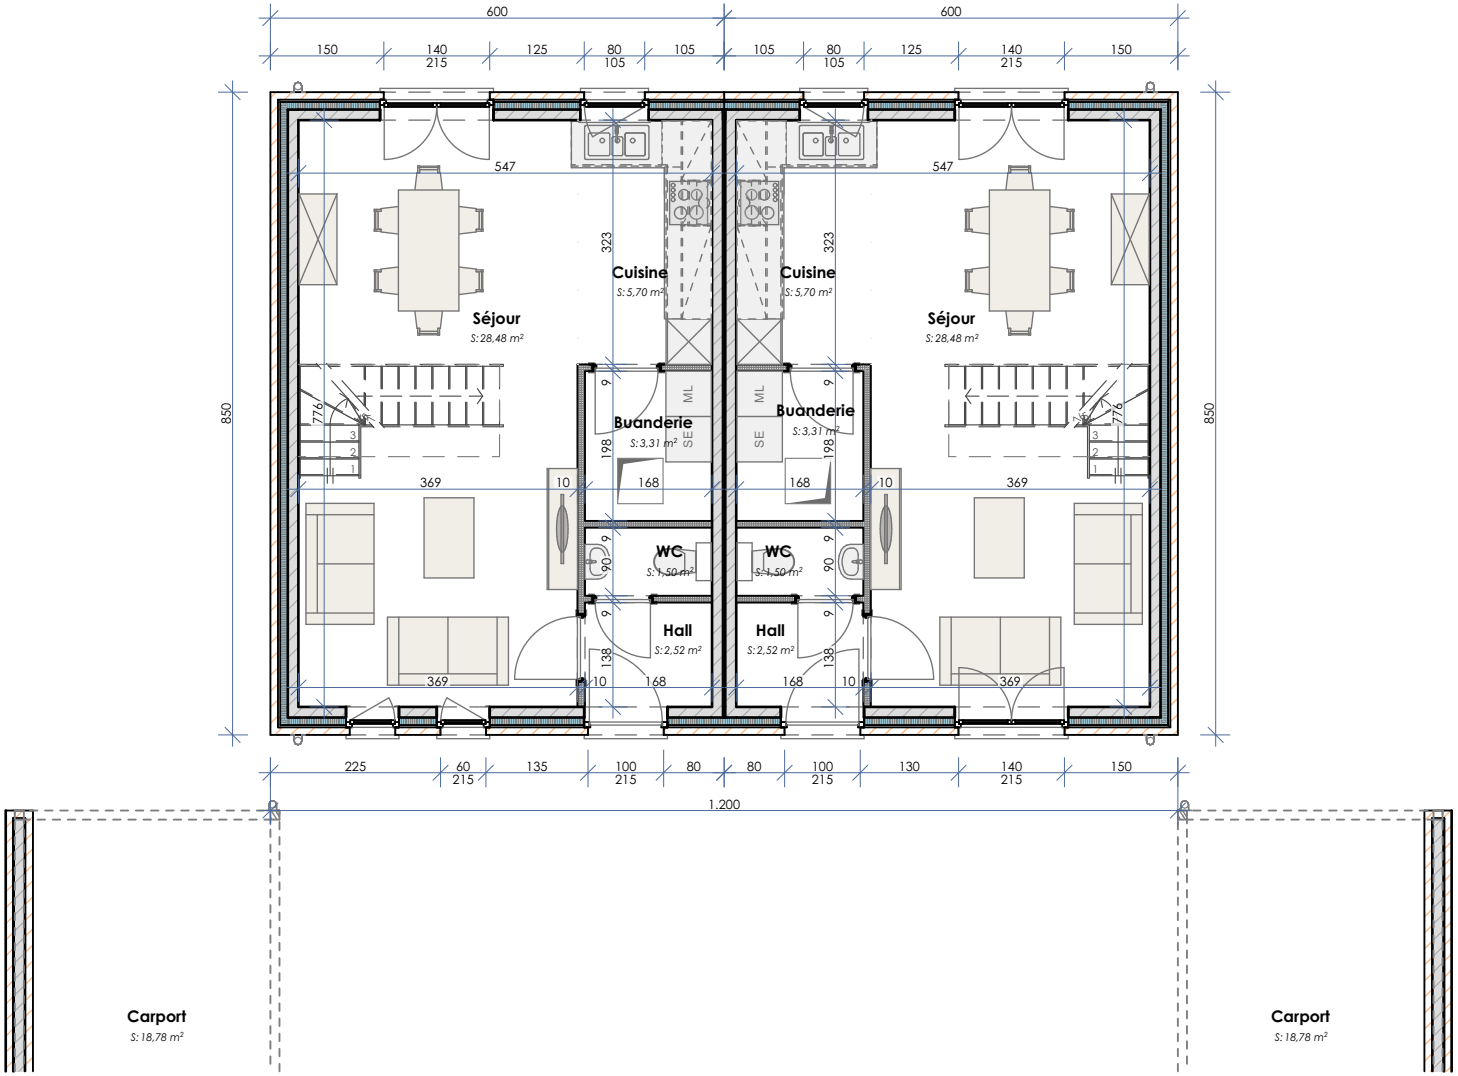

1:100

info@maisonsbaijot.com 061/58.89.24 www.maisonsbaijot.com

MAISONS BAIJOT

Maison type "Investisseur 6"

PLAN DU 1er ETAGE

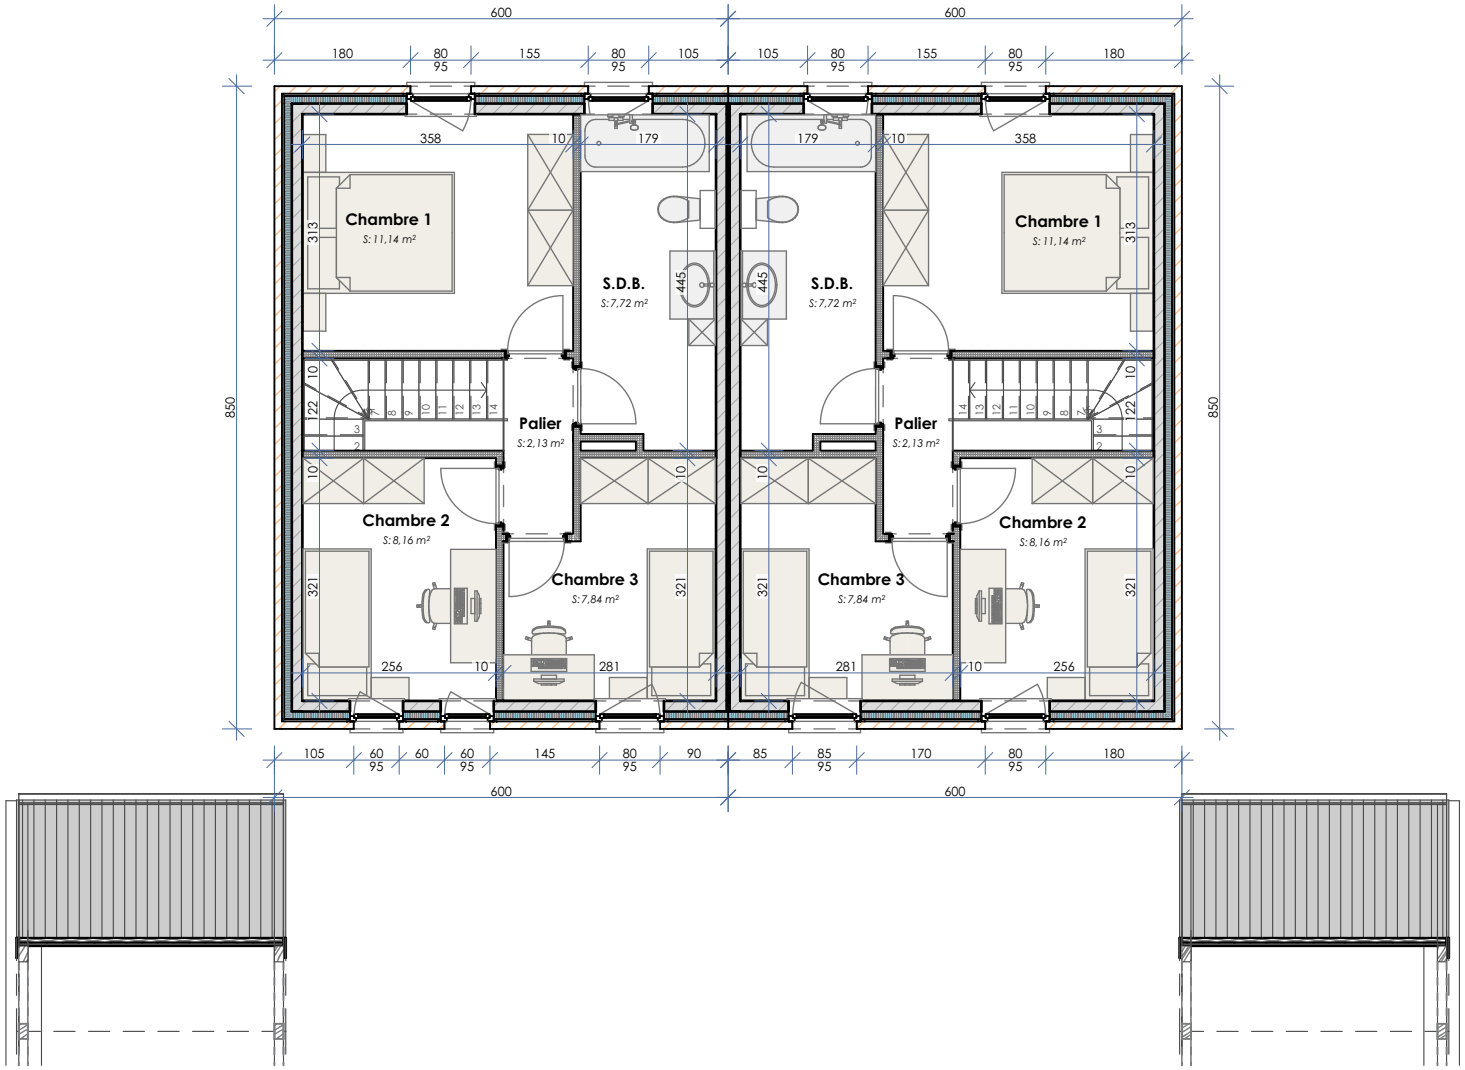

1:100

info@maisonsbaijot.com 061/58.89.24 www.maisonsbaijot.com

Maison type "Investisseur 6"

PLAN DES FONDATIONS

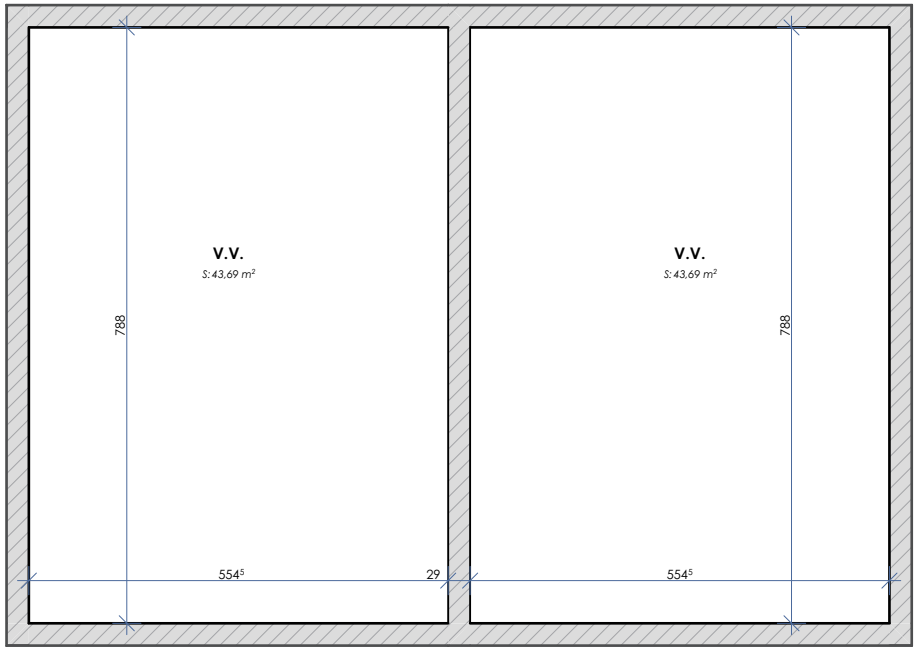

1:100

info@maisonsbaijot.com 061/58.89.24 www.maisonsbaijot.com

MAISONS BAIJOT

Maison type "Investisseur 6"

FACADE AVANT

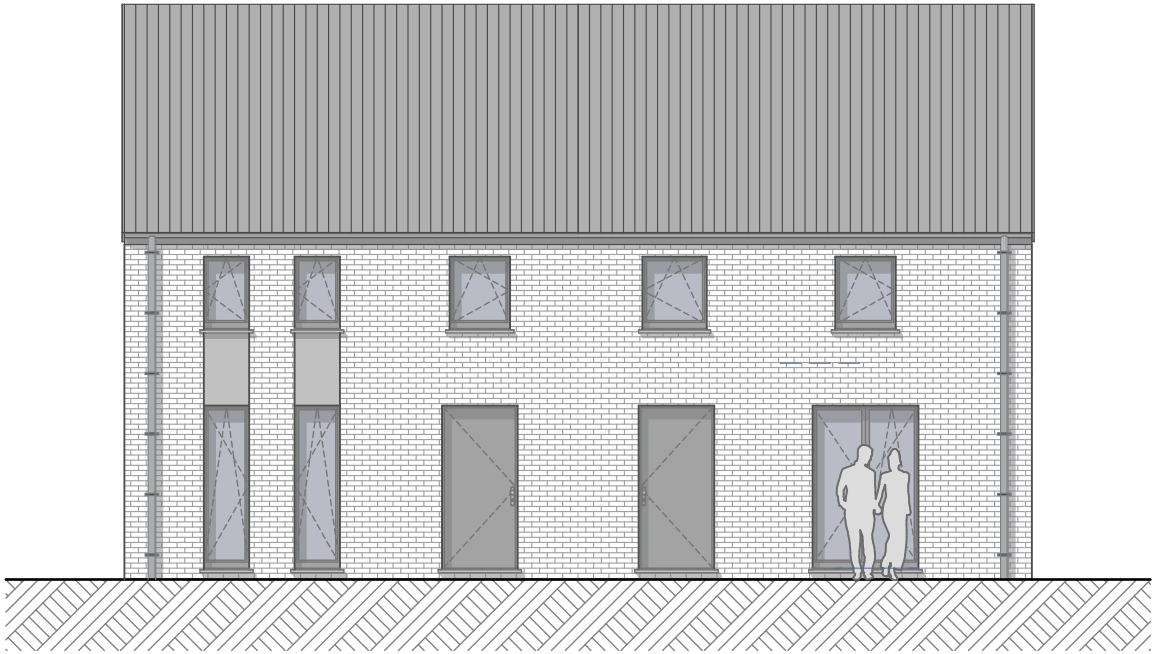

1:100

info@maisonsbaijot.com 061/58.89.24 www.maisonsbaijot.com

MAISONS BAIJOT

Maison type "Investisseur 6"

FACADE DROITE

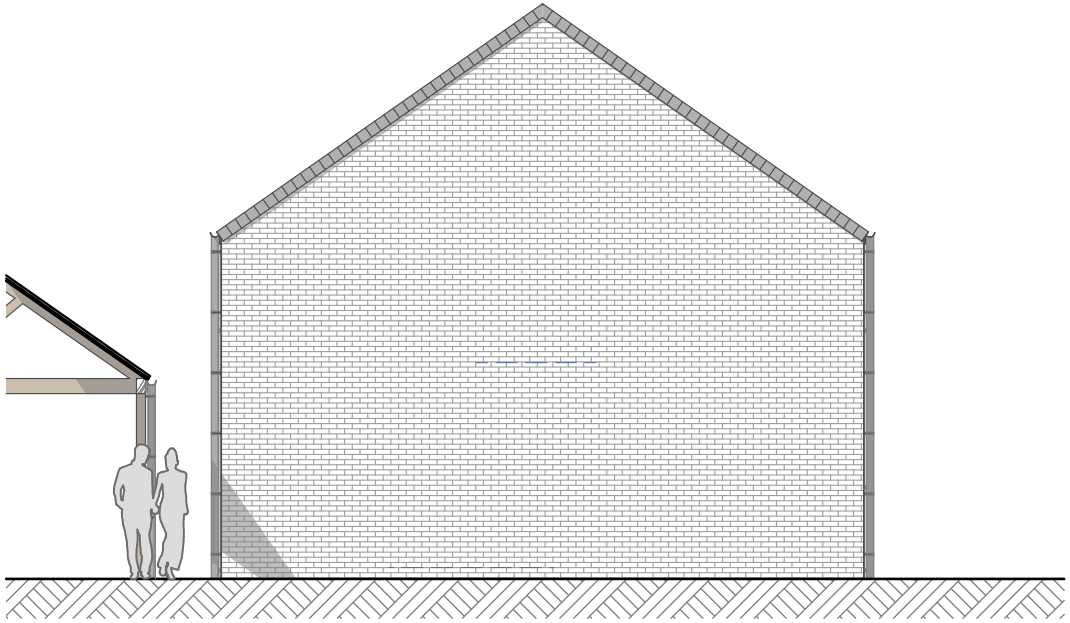

1:100

info@maisonsbaijot.com 061/58.89.24 www.maisonsbaijot.com

MAISONS BAIJOT

Maison type "Investisseur 6"

FACADE ARRIERE

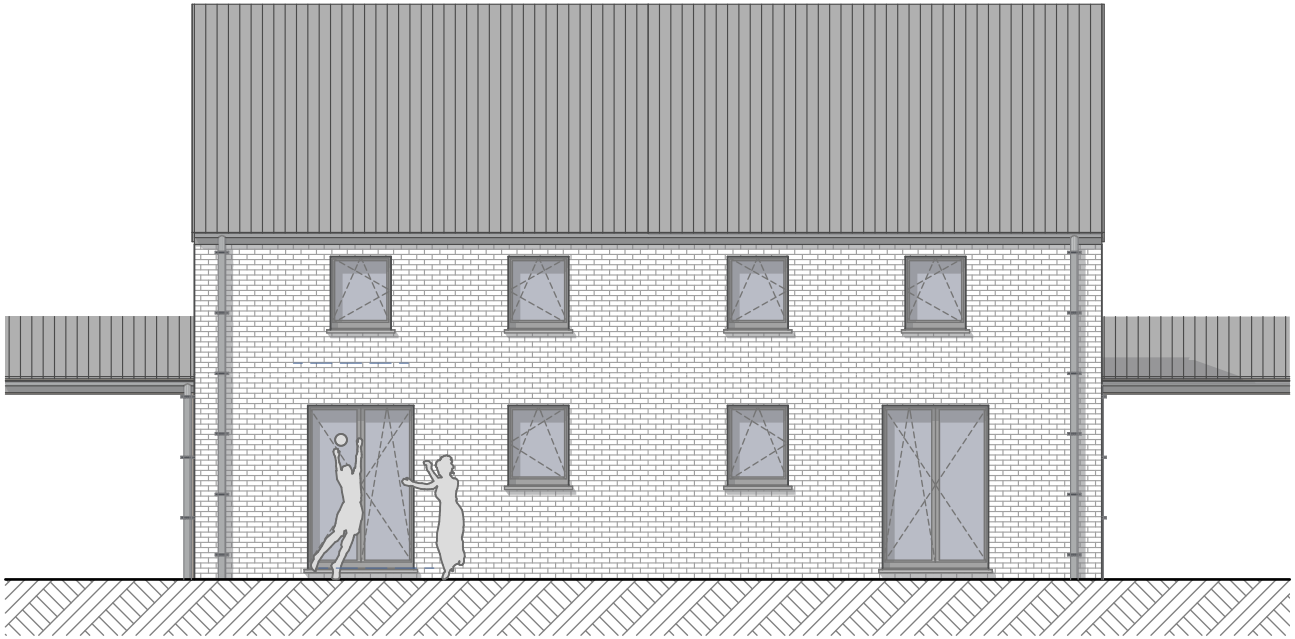

1:100

info@maisonsbaijot.com 061/58.89.24 www.maisonsbaijot.com

MAISONS BAIJOT

Maison type "Investisseur 6"

FACADE GAUCHE

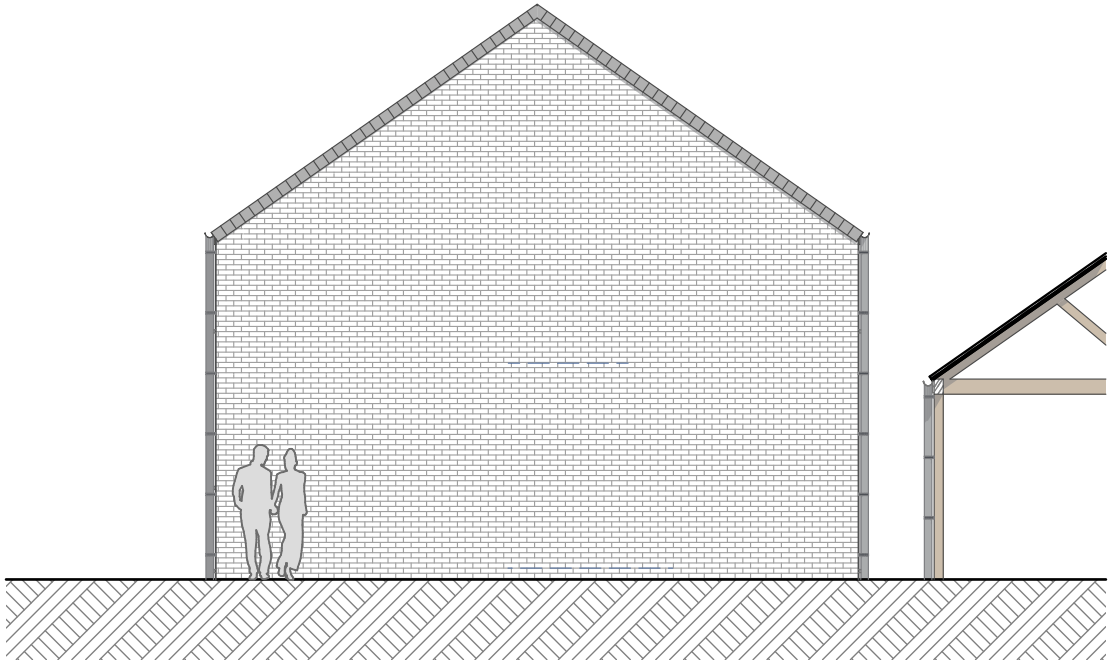

1:100

info@maisonsbaijot.com 061/58.89.24 www.maisonsbaijot.com

MAISONS BAIJOT

Maison type "Investisseur 6"

COUPE DE PRINCIPE

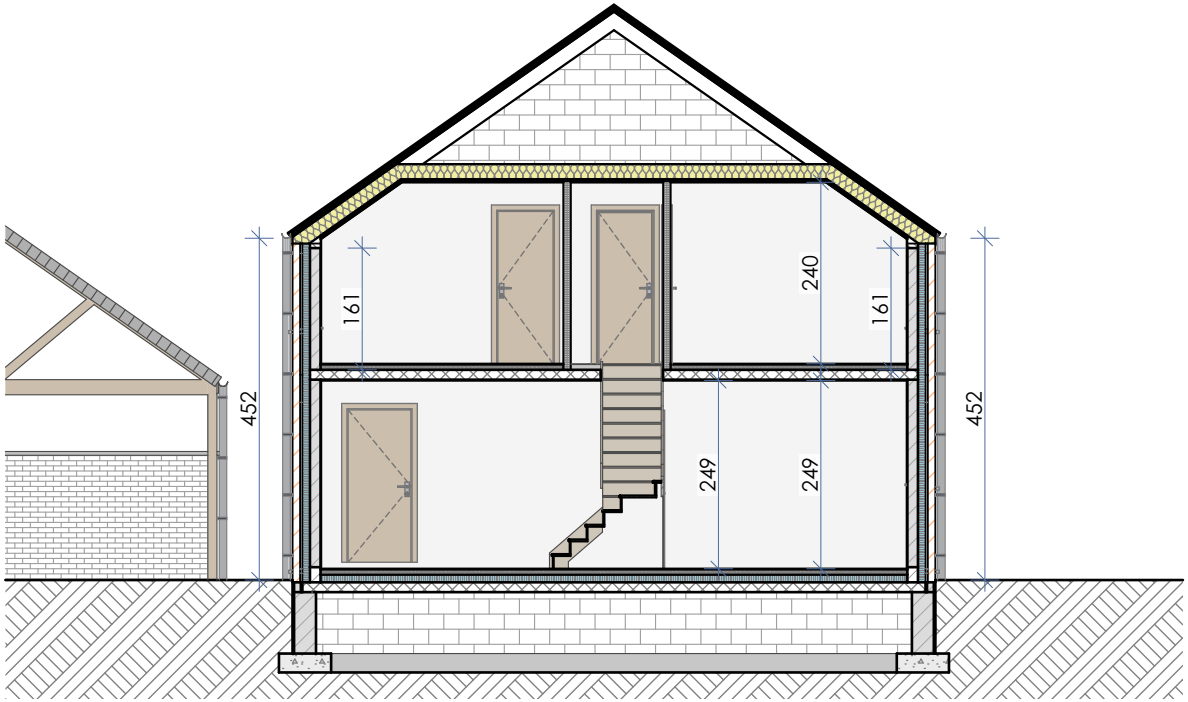

1:100

info@maisonsbaijot.com 061/58.89.24 www.maisonsbaijot.com

MAISONS BAIJOT

Maison type "Investisseur 6"

PERSPECTIVES INTERIEURES

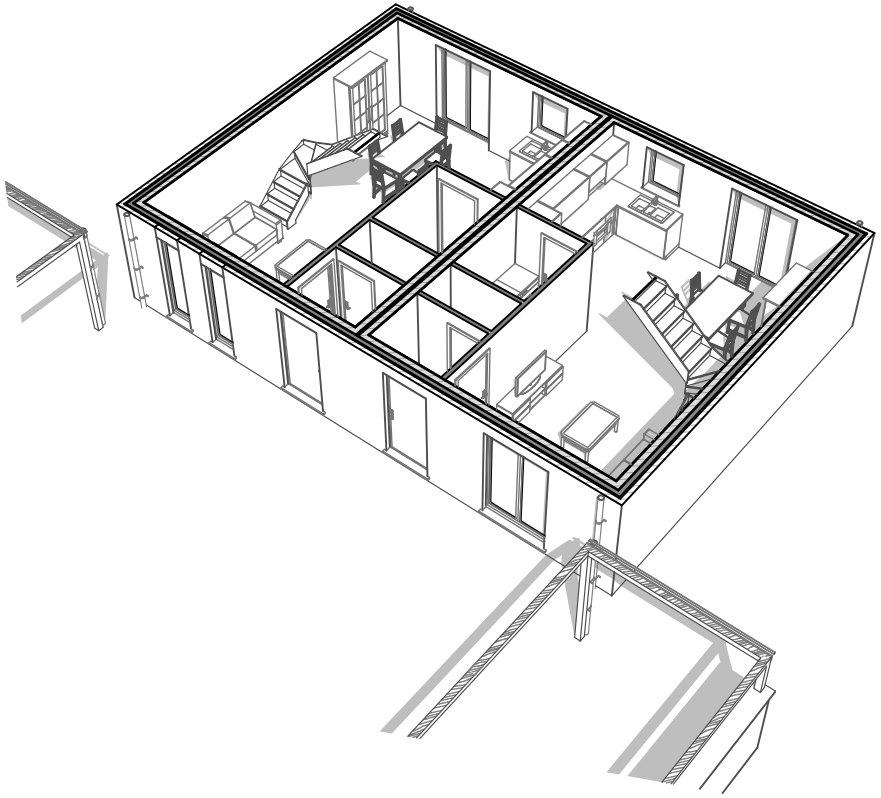

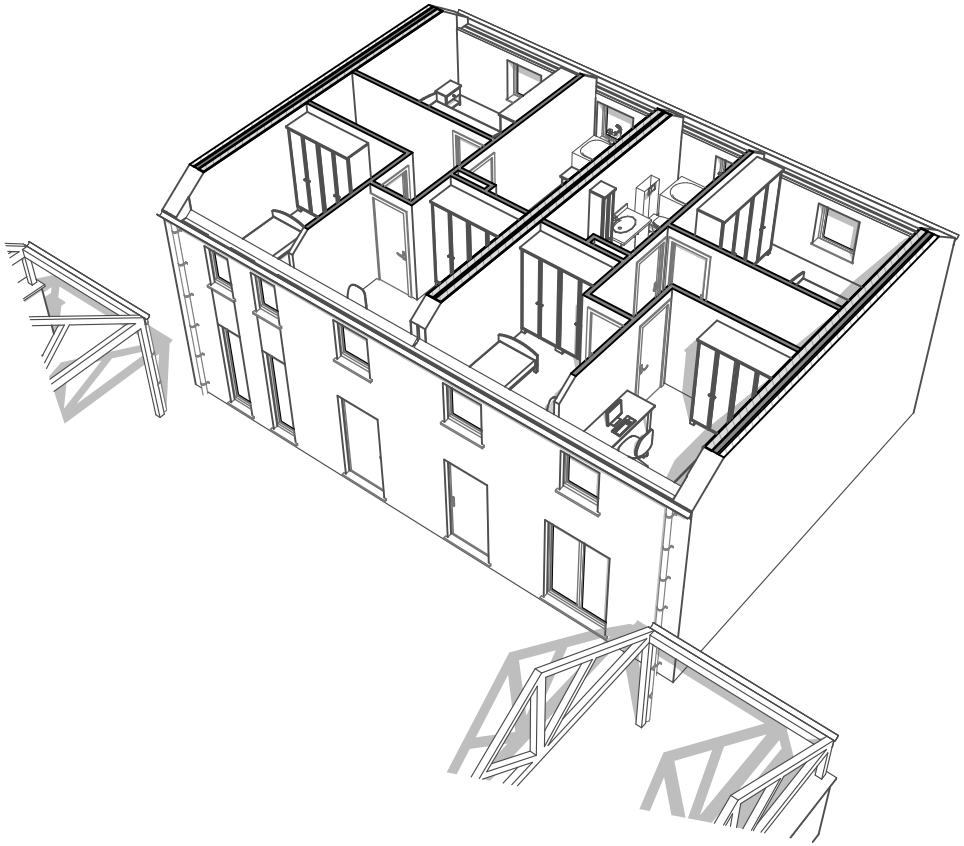

info@maisonsbaijot.com 061/58.89.24 www.maisonsbaijot.com