MAISONS BAIJOT

Maison type "Investisseur 9"

PERSPECTIVE

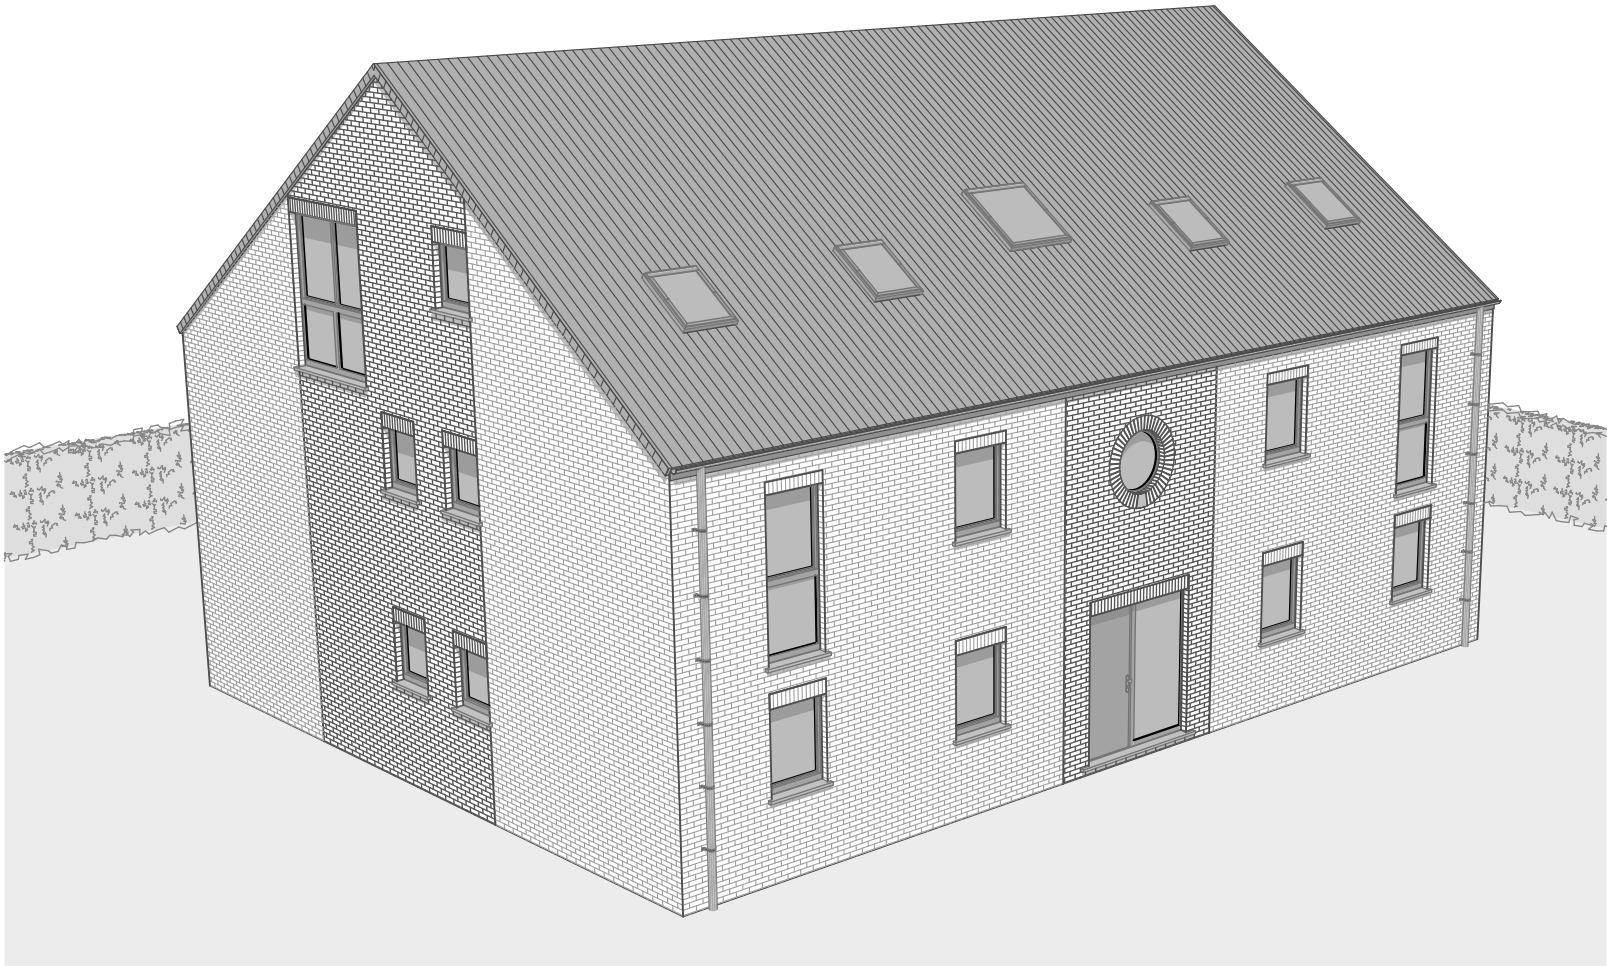

info@maisonsbaijot.com 061/58.89.24 www.maisonsbaijot.com

MAISONS BAIJOT

Maison type "Investisseur 9"

PLAN DU REZ-DE-CHAUSSEE

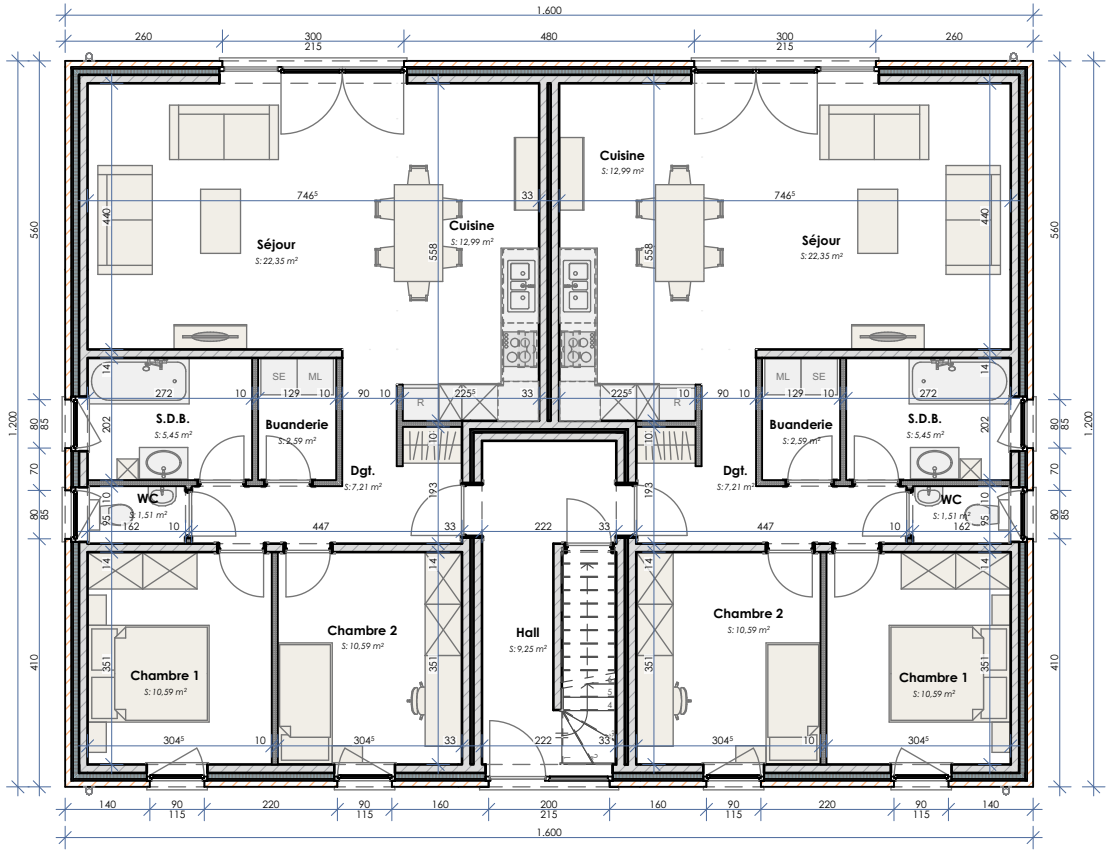

1:125

info@maisonsbaijot.com 061/58.89.24 www.maisonsbaijot.com

Maison type "Investisseur 9"

PLAN DU 1er ETAGE

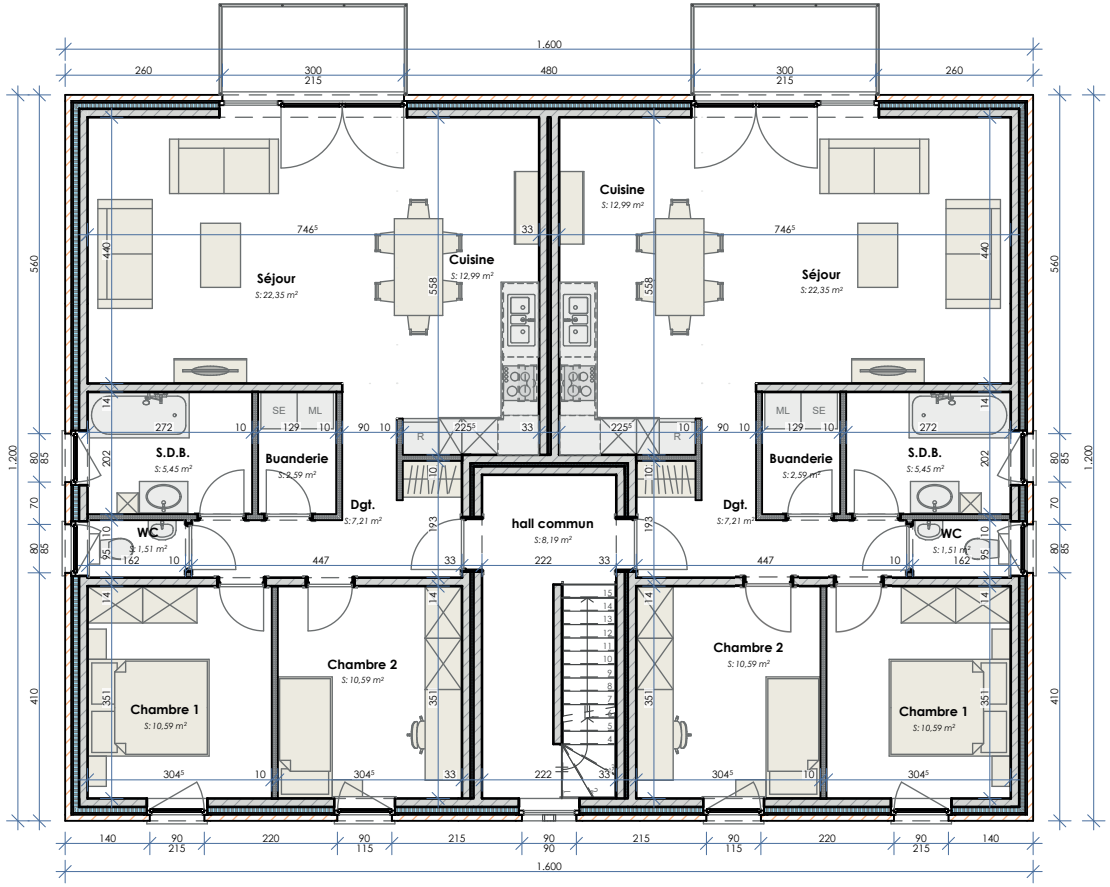

1:125

info@maisonsbaijot.com 061/58.89.24 www.maisonsbaijot.com

Maison type "Investisseur 9"

PLAN DU 2ème ETAGE

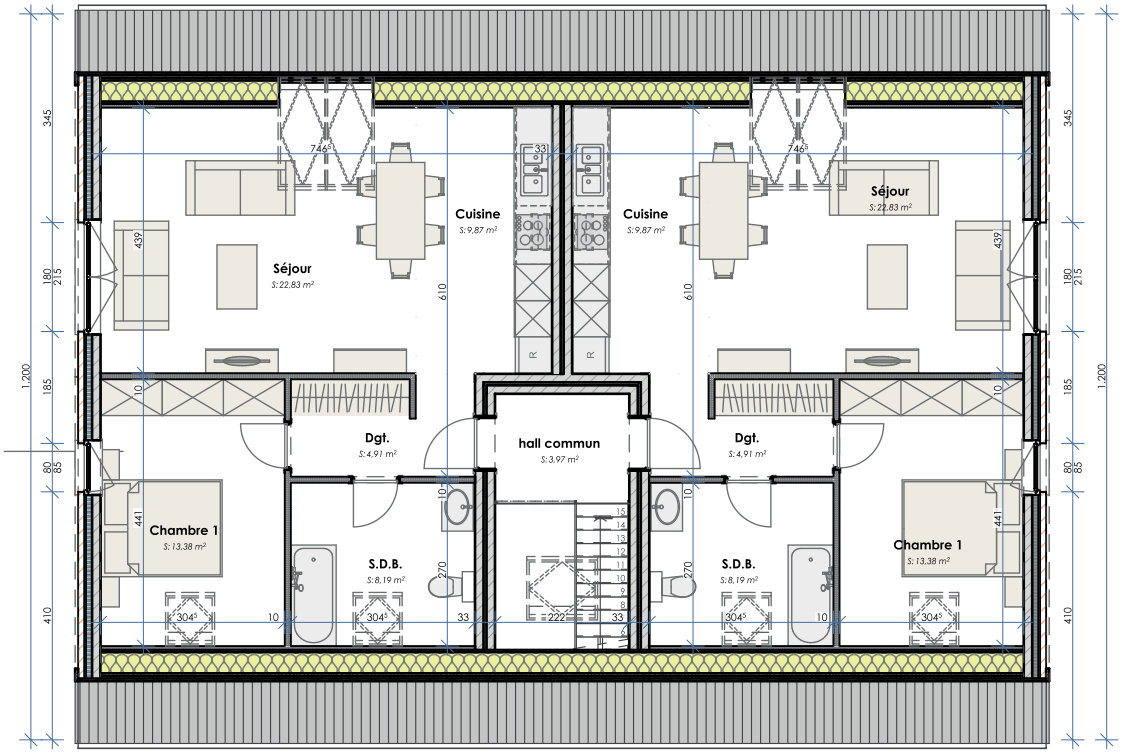

1:125

info@maisonsbaijot.com 061/58.89.24 www.maisonsbaijot.com

MAISONS BAIJOT

Maison type "Investisseur 9"

PLAN DES FONDATIONS

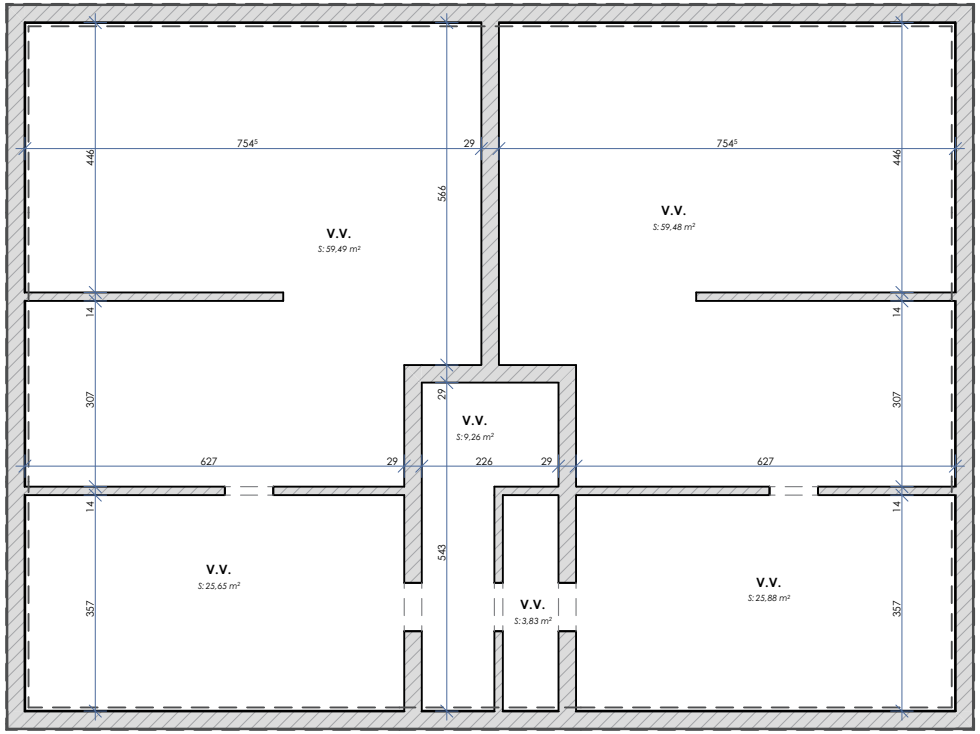

1:125

info@maisonsbaijot.com 061/58.89.24 www.maisonsbaijot.com

MAISONS BAIJOT

Maison type "Investisseur 9"

FACADE AVANT

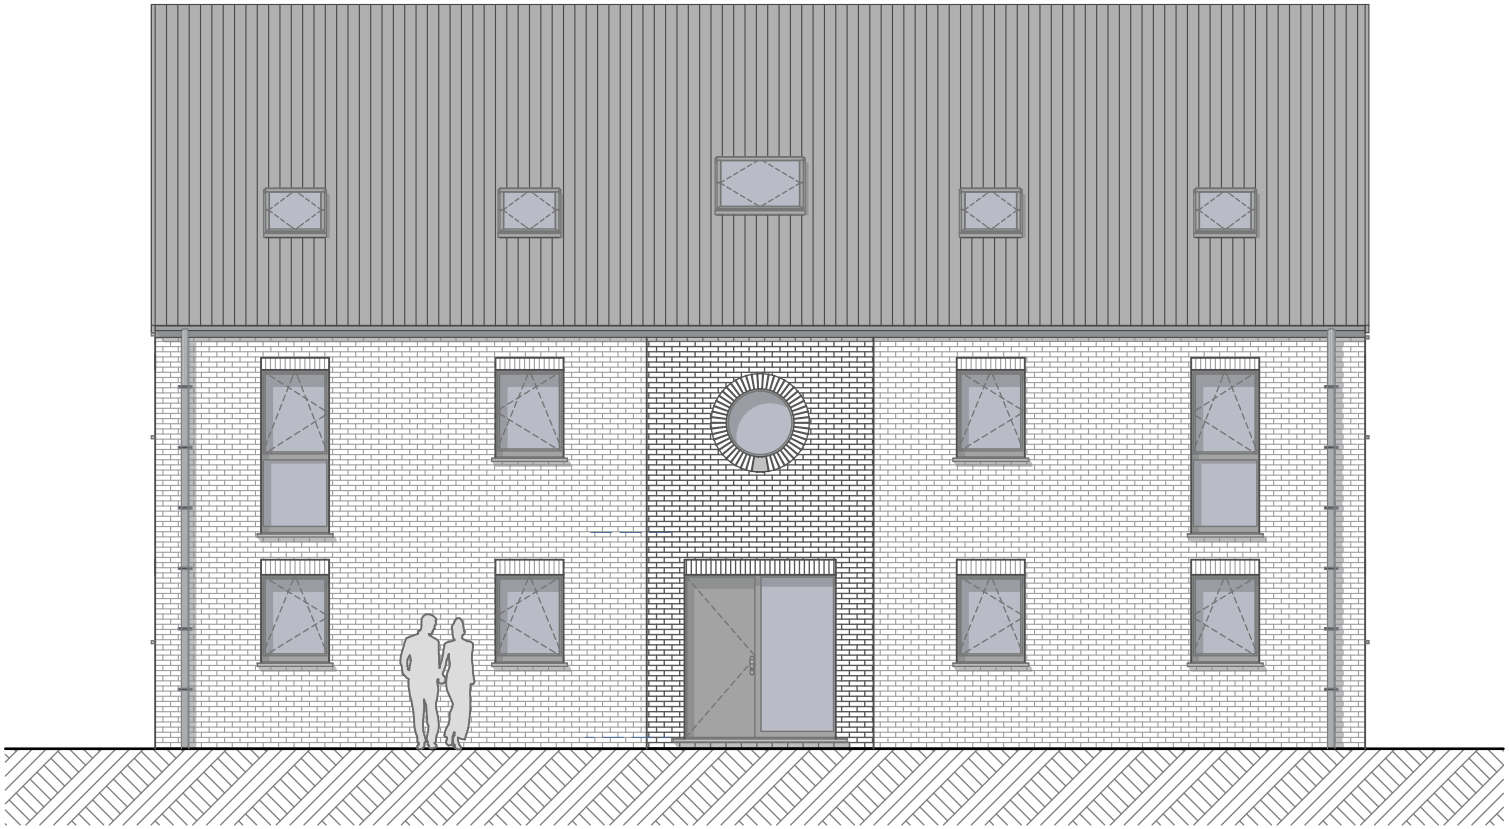

1:100

info@maisonsbaijot.com 061/58.89.24 www.maisonsbaijot.com

MAISONS BAIJOT

Maison type "Investisseur 9"

FACADE DROITE

1:100

info@maisonsbaijot.com 061/58.89.24 www.maisonsbaijot.com

MAISONS BAIJOT

Maison type "Investisseur 9"

FACADE ARRIERE

1:100

info@maisonsbaijot.com 061/58.89.24 www.maisonsbaijot.com

MAISONS BAIJOT

Maison type "Investisseur 9"

FACADE GAUCHE

1:100

info@maisonsbaijot.com 061/58.89.24 www.maisonsbaijot.com

MAISONS BAIJOT

Maison type "Investisseur 9"

COUPE DE PRINCIPE

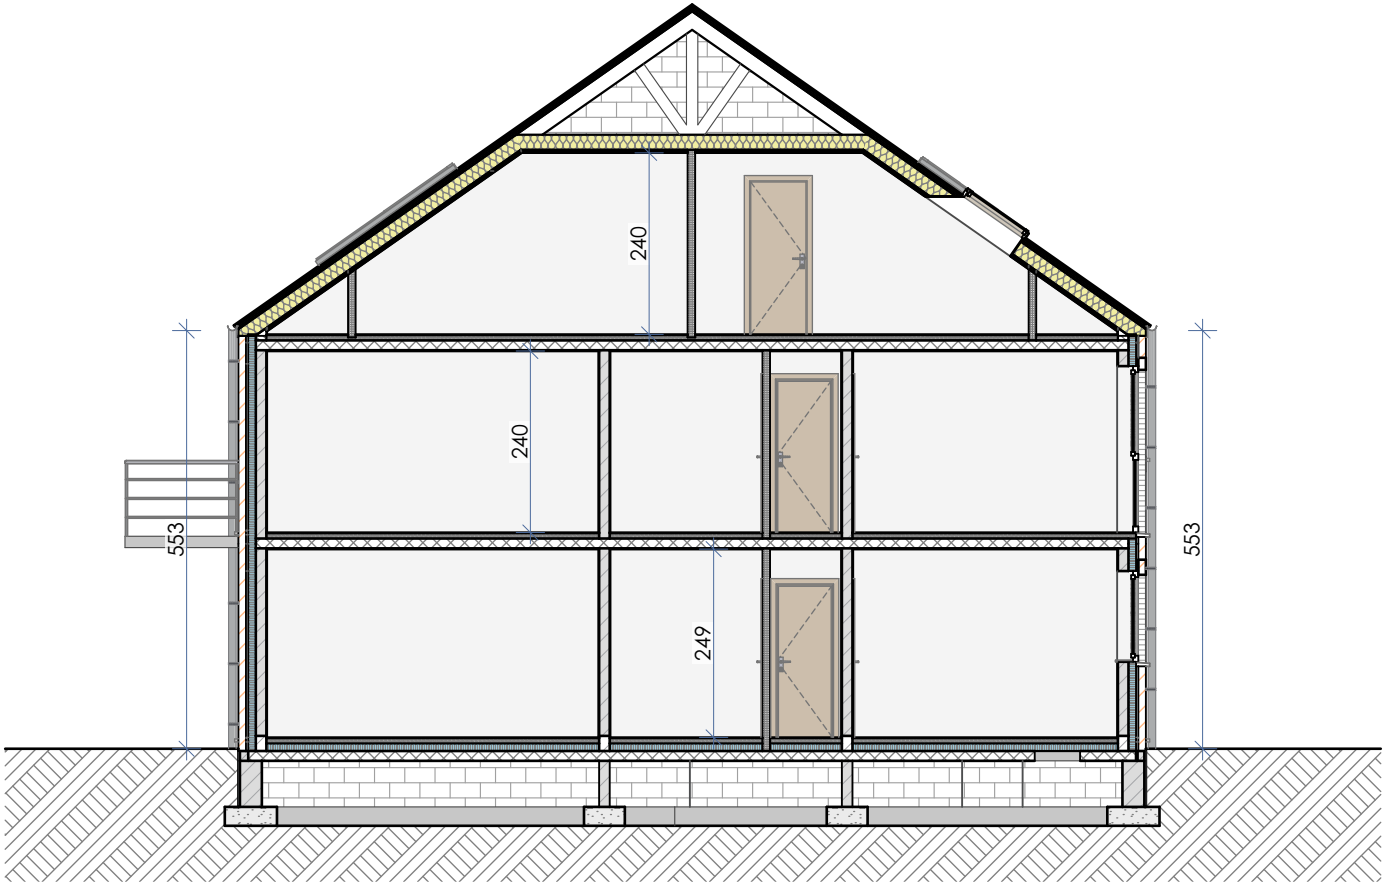

1:100

info@maisonsbaijot.com 061/58.89.24 www.maisonsbaijot.com

MAISONS BAIJOT

Maison type "Investisseur 9"

PERSPECTIVES INTERIEURES

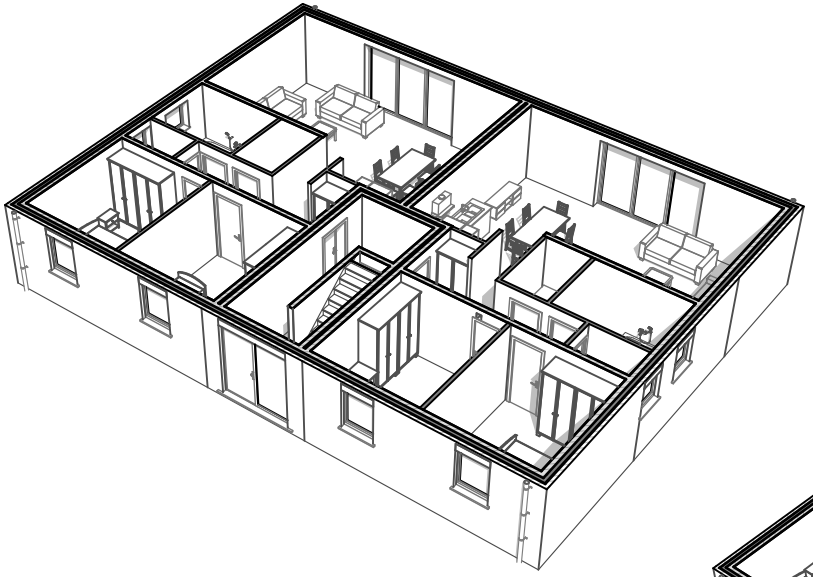

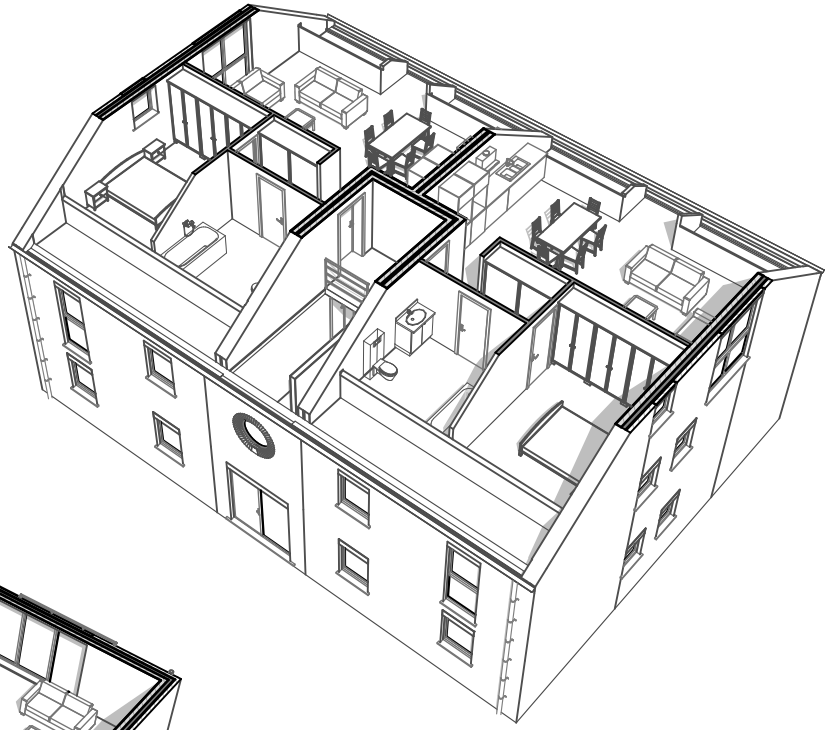

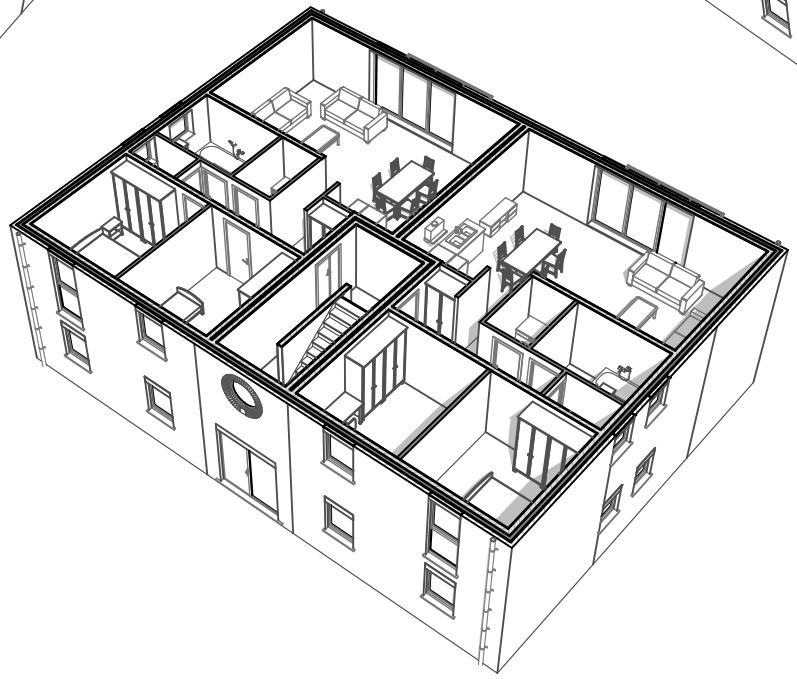

info@maisonsbaijot.com 061/58.89.24 www.maisonsbaijot.com