



0. rez (2)

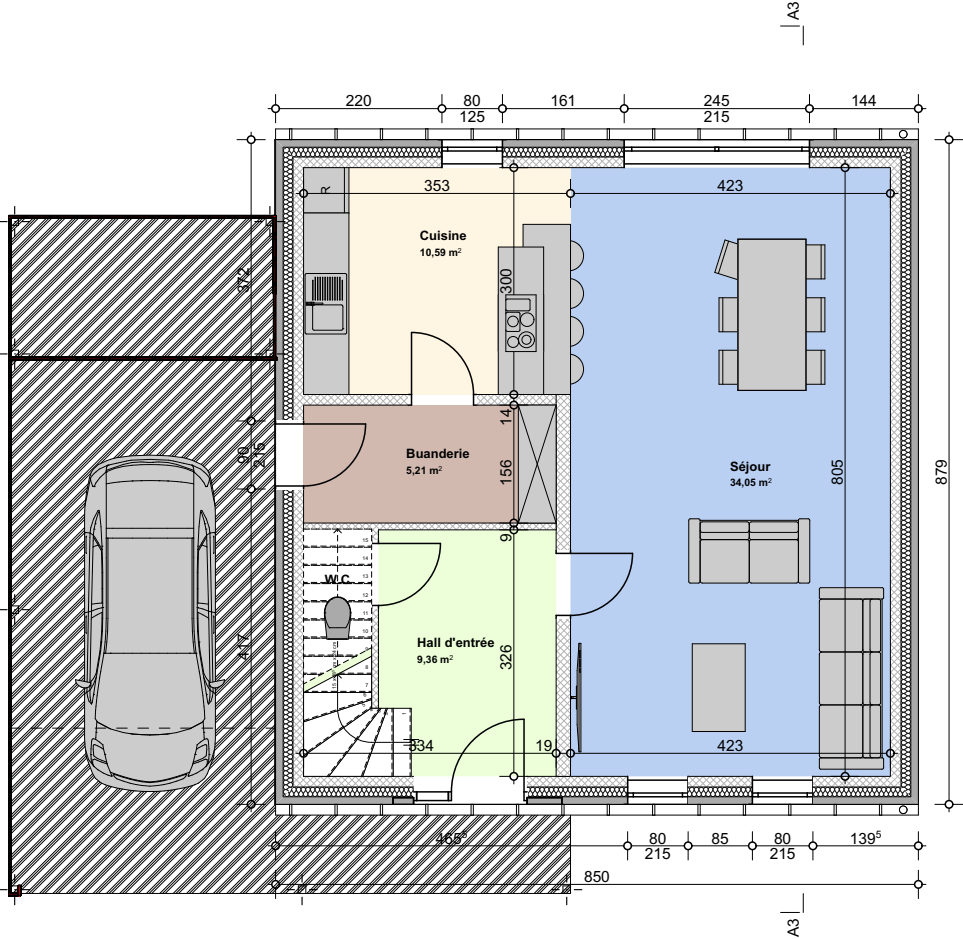

Projet : Pierrot		Maître d'ouvrage :			Maître d'œuvre :	
N° de plan: 03	Titre: 0. rez (2)	Echelle : 1:100	Format : A4	N° de page : 2	Dessinateur: Romain Acacia	Date : Le 27-08-26

1. 1ER

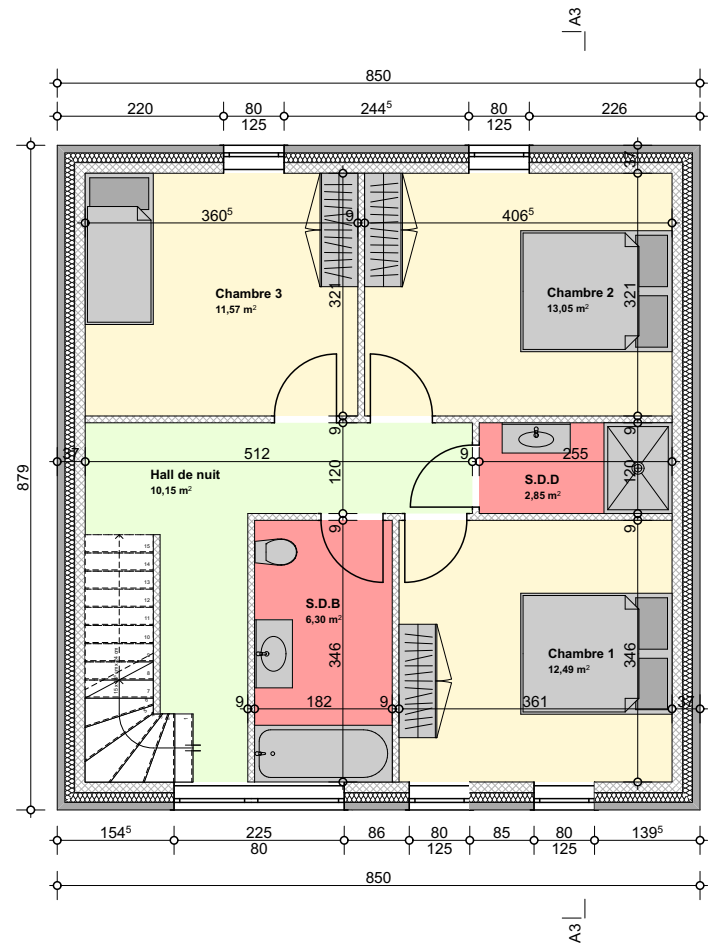

Projet :

Pierrot

Maître d'ouvrage :

Maître d'œuvre :

N° de plan:

04

Titre:

1. 1ER

Echelle :

1:100

Format :

A4

N° de page :

3

Dessinateur:


Romain Acacia

Date :

Le 27-08-26

2. HSC


A3

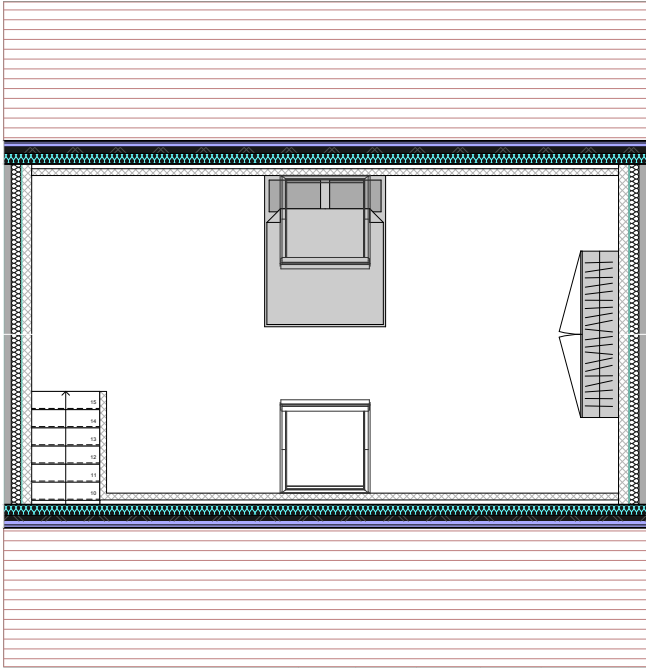

A3

Projet : Pierrot		Maître d'ouvrage :			Maître d'œuvre :	
N° de plan: 05	Titre: 2. HSC	Echelle : 1:100	Format : A4	N° de page : 4	Dessinateur: Romain Acacia	Date : Le 27-08-26

Façade av1

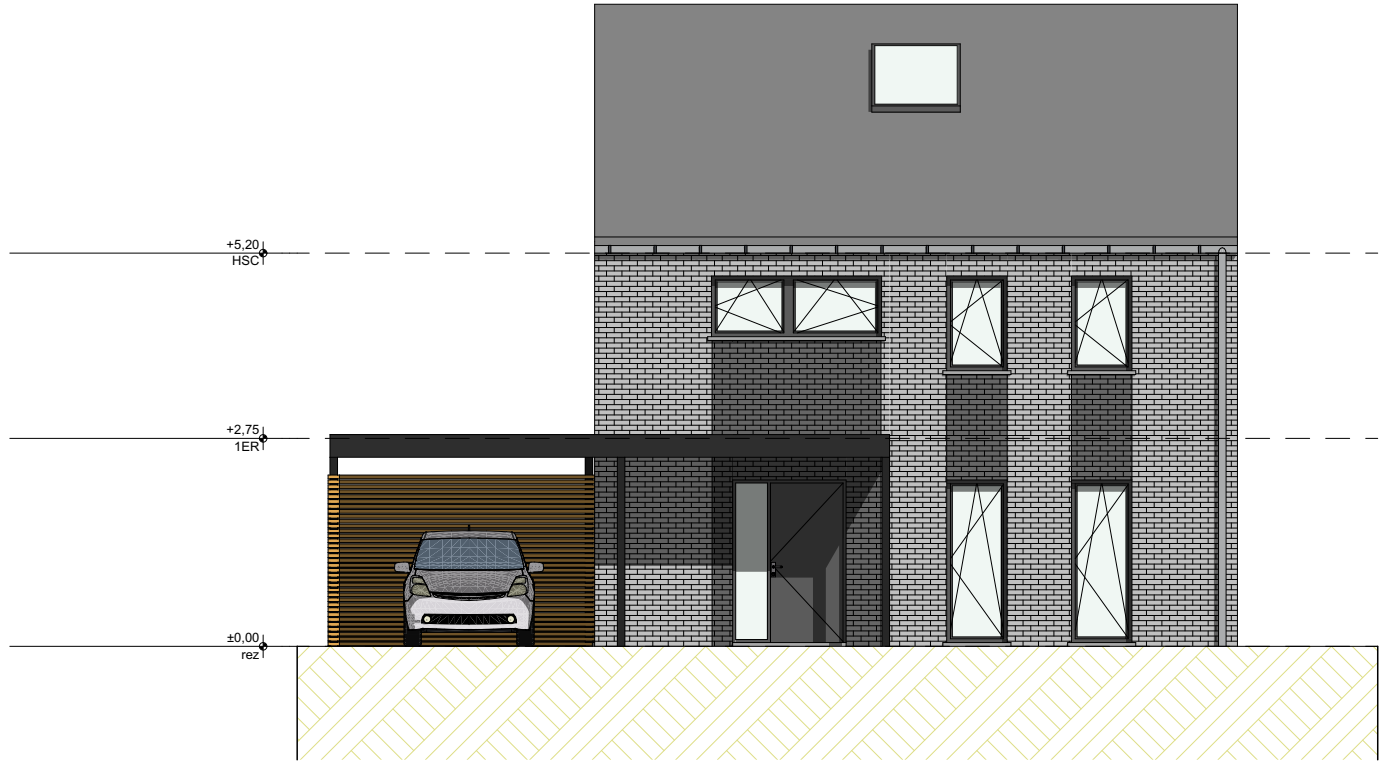

Projet : Pierrot		Maître d'ouvrage :			Maître d'œuvre :	
N° de plan: 10	Titre: Façade av1	Echelle : 1:100	Format : A4	N° de page : 9	Dessinateur: Romain Acacia	Date : Le 27-08-26

Façade arriere1



Projet :

Pierrot

Maître d'ouvrage :

Maître d'œuvre :

N° de plan:

12

Titre:

Façade arriere1

Echelle :

1:100

Format :

A4

N° de page :

11


Dessinateur:

Romain Acacia

Date :


Le 27-08-26

Façade latérale droite1

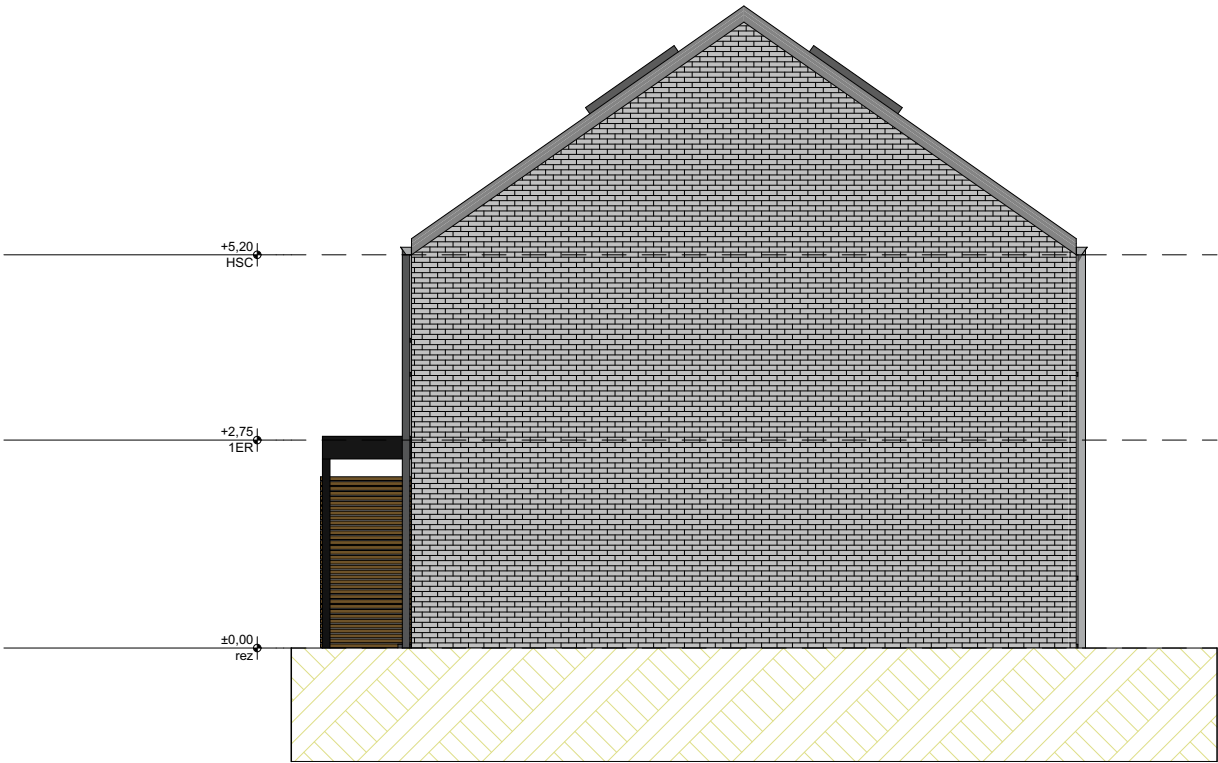


Projet : Pierrot		Maître d'ouvrage :			Maître d'œuvre :	
N° de plan: 14	Titre: Façade latérale droite1	Echelle : 1:100	Format : A4	N° de page : 13	Dessinateur: Romain Acacia	Date : Le 27-08-26

Façade latérale gauche1

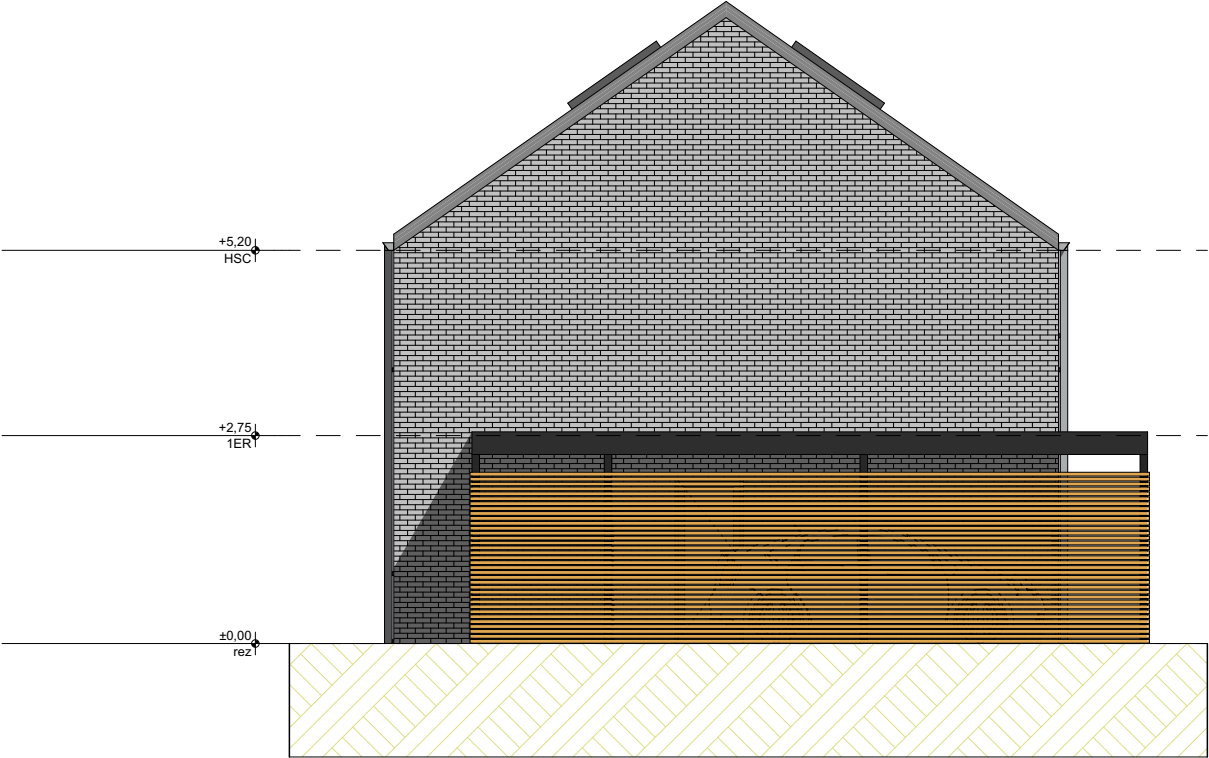

Projet : Pierrot		Maître d'ouvrage :			Maître d'œuvre :	
N° de plan: 16	Titre: Façade latérale gauche1	Echelle : 1:100	Format : A4	N° de page : 15	Dessinateur: Romain Acacia	Date : Le 27-08-26

A3

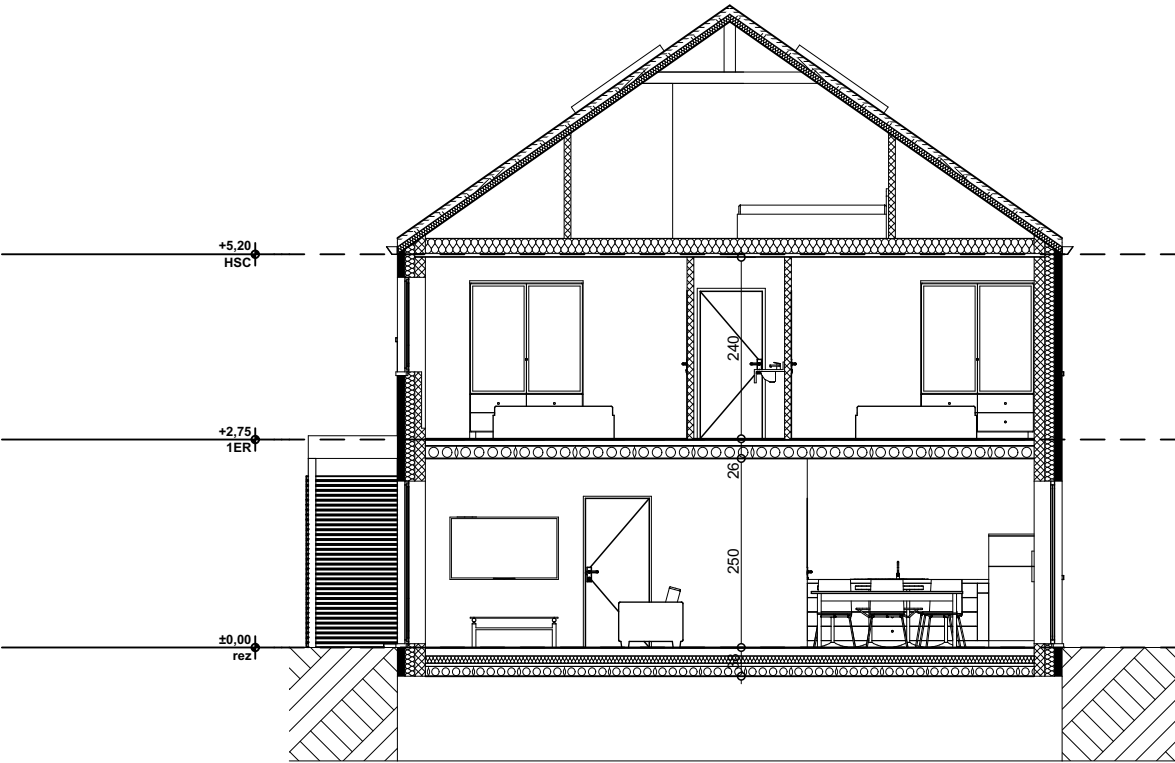

Projet : Pierrot		Maître d'ouvrage :			Maître d'œuvre :	
N° de plan: 08	Titre: A3	Echelle : 1:100	Format : A4	N° de page : 7	Dessinateur: Romain Acacia	Date : Le 27-08-26