



0. rez (2)

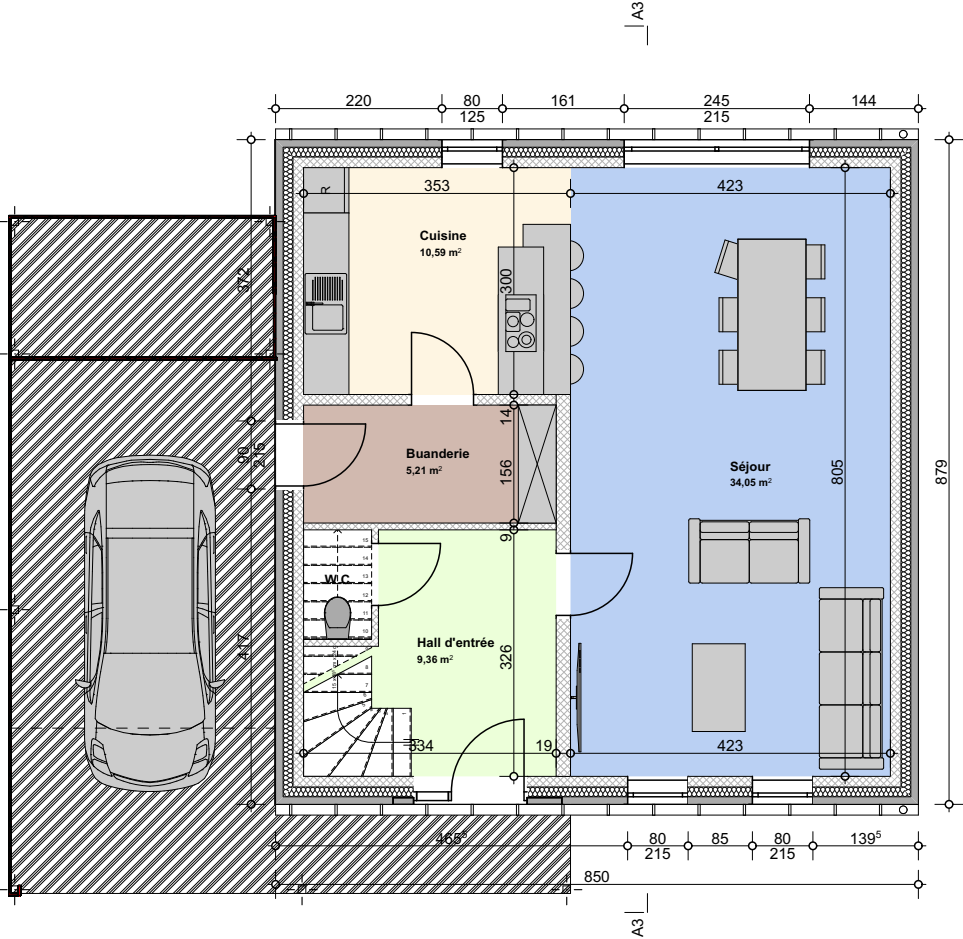

Projet : Pierrot		Maître d'ouvrage :			Maître d'œuvre :	
N° de plan: 03	Titre: 0. rez (2)	Echelle : 1:100	Format : A4	N° de page : 2	Dessinateur: Romain Acacia	Date : Le 01-09-25

1. 1ER

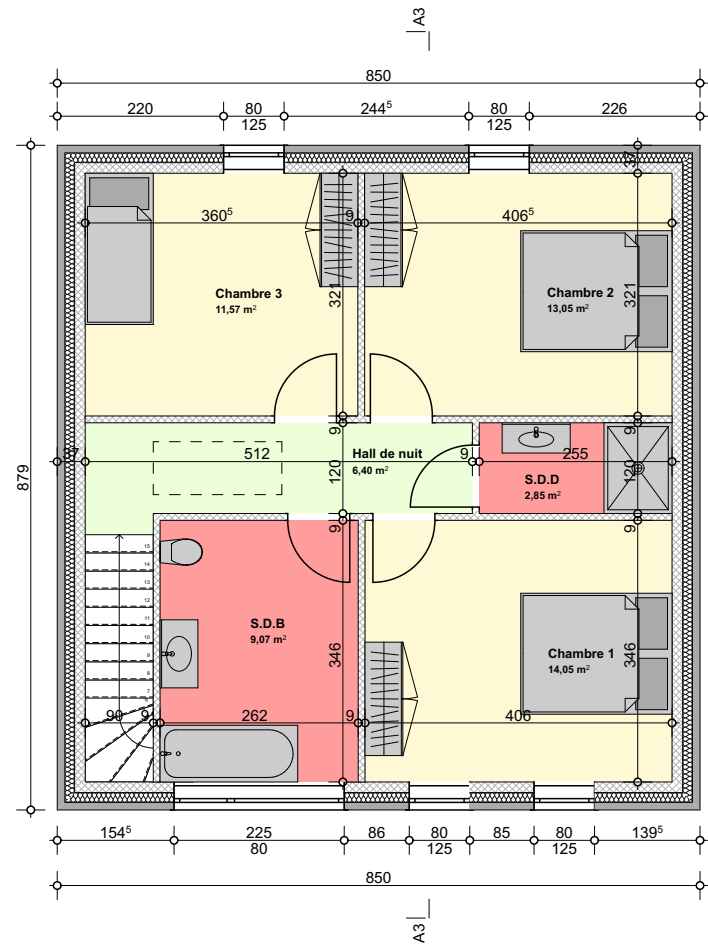

Projet : Pierrot		Maître d'ouvrage :			Maître d'œuvre :	
N° de plan: 04	Titre: 1. 1ER	Echelle : 1:100	Format : A4	N° de page : 3	Dessinateur: Romain Acacia	Date : Le 01-09-25

Façade av1



Projet : Pierrot		Maître d'ouvrage :			Maître d'œuvre :	
N° de plan: 09	Titre: Façade av1	Echelle : 1:100	Format : A4	N° de page : 8	Dessinateur: Romain Acacia	Date : Le 01-09-25

Façade arriere1



Projet :

Pierrot

Maître d'ouvrage :

Maître d'œuvre :

N° de plan:

11

Titre:

Façade arriere1

Echelle :

1:100

Format :

A4

N° de page :

10


Dessinateur:

Romain Acacia

Date :


Le 01-09-25

Façade latérale droite1

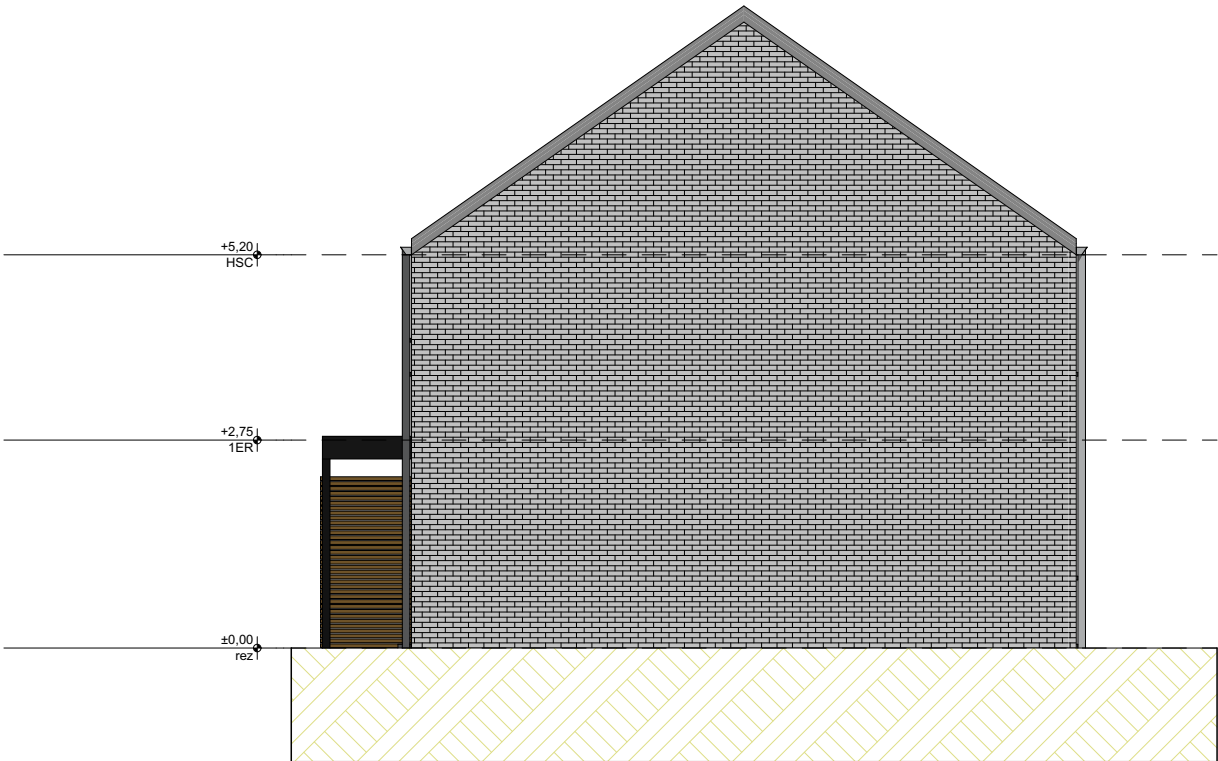


Projet : Pierrot		Maître d'ouvrage :			Maître d'œuvre :	
N° de plan: 13	Titre: Façade latérale droite1	Echelle : 1:100	Format : A4	N° de page : 12	Dessinateur: Romain Acacia	Date : Le 01-09-25

Façade latérale gauche1

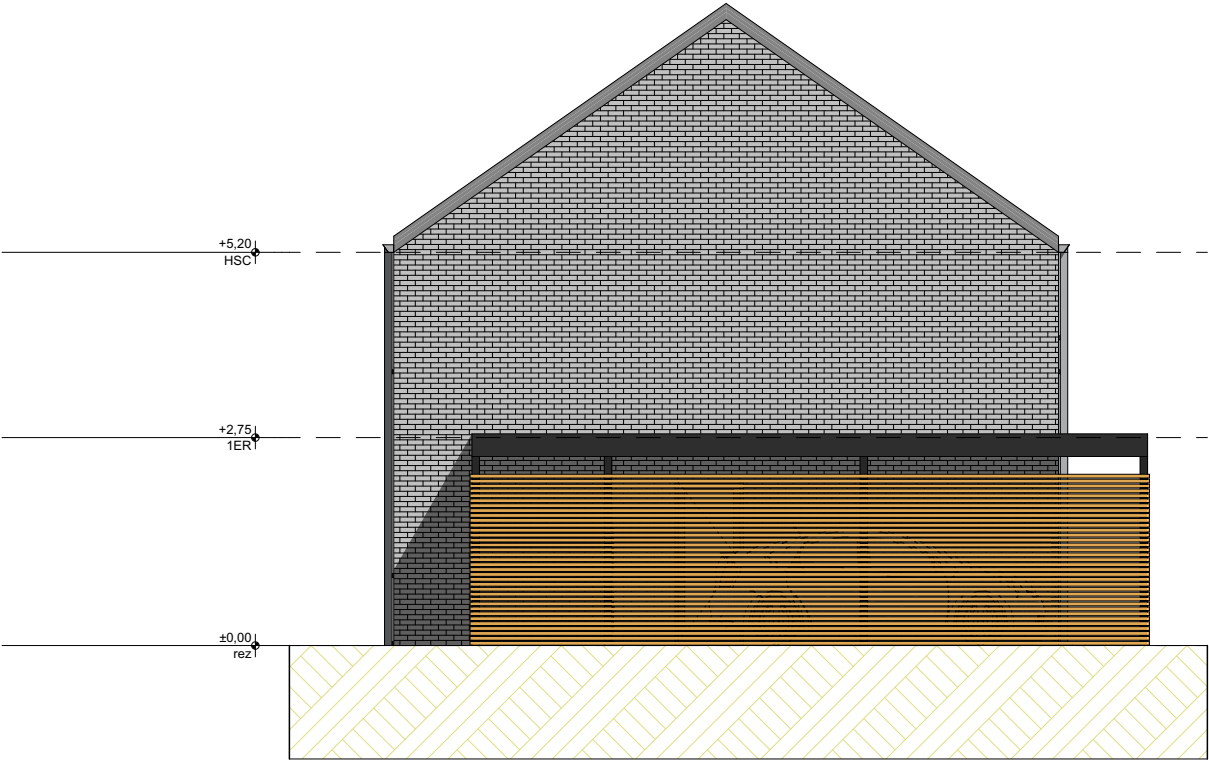

Projet : Pierrot		Maître d'ouvrage :			Maître d'œuvre :	
N° de plan: 15	Titre: Façade latérale gauche1	Echelle : 1:100	Format : A4	N° de page : 14	Dessinateur: Romain Acacia	Date : Le 01-09-25

A3

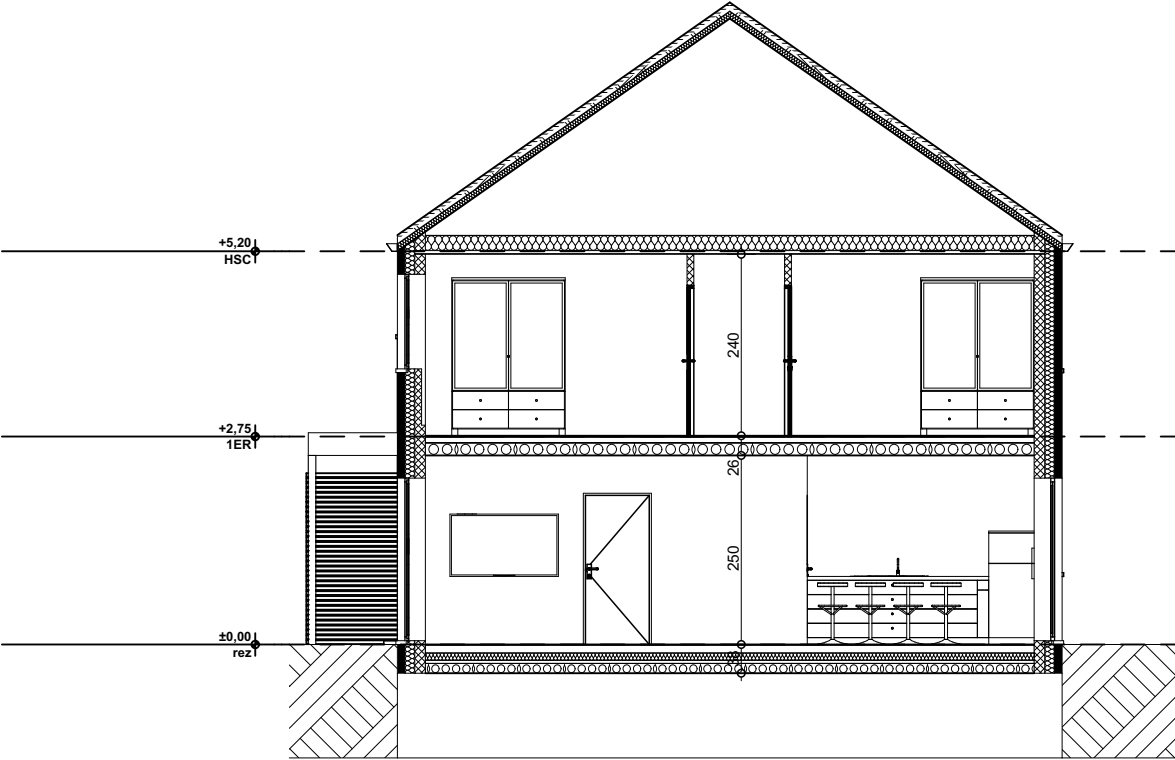

Projet :

Pierrot

Maître d'ouvrage :

Maître d'œuvre :

N° de plan:

07

Titre:

A3

Echelle :

1:100

Format :

A4

N° de page :

6

Dessinateur:

Romain Acacia

Date :

Le 01-09-25