

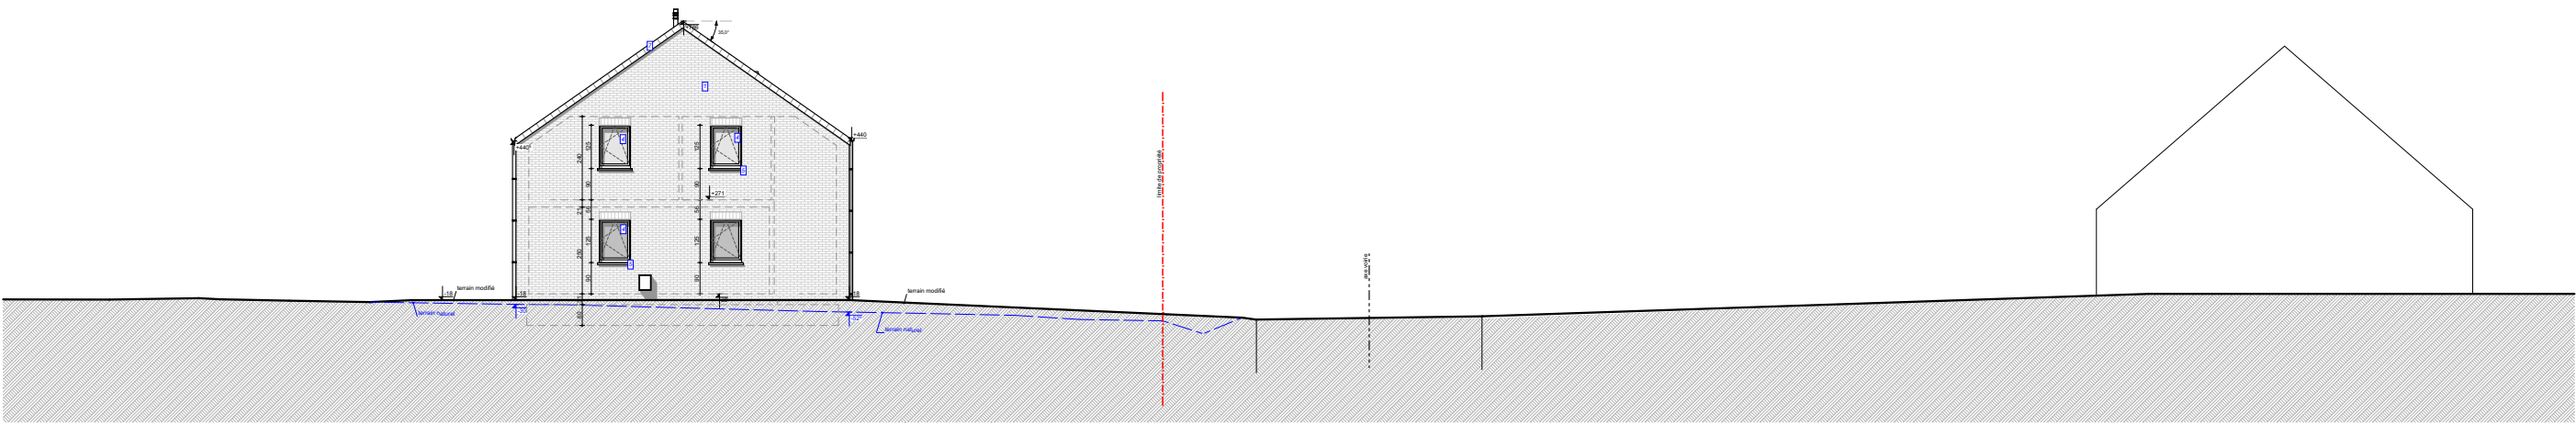


Profil 1.

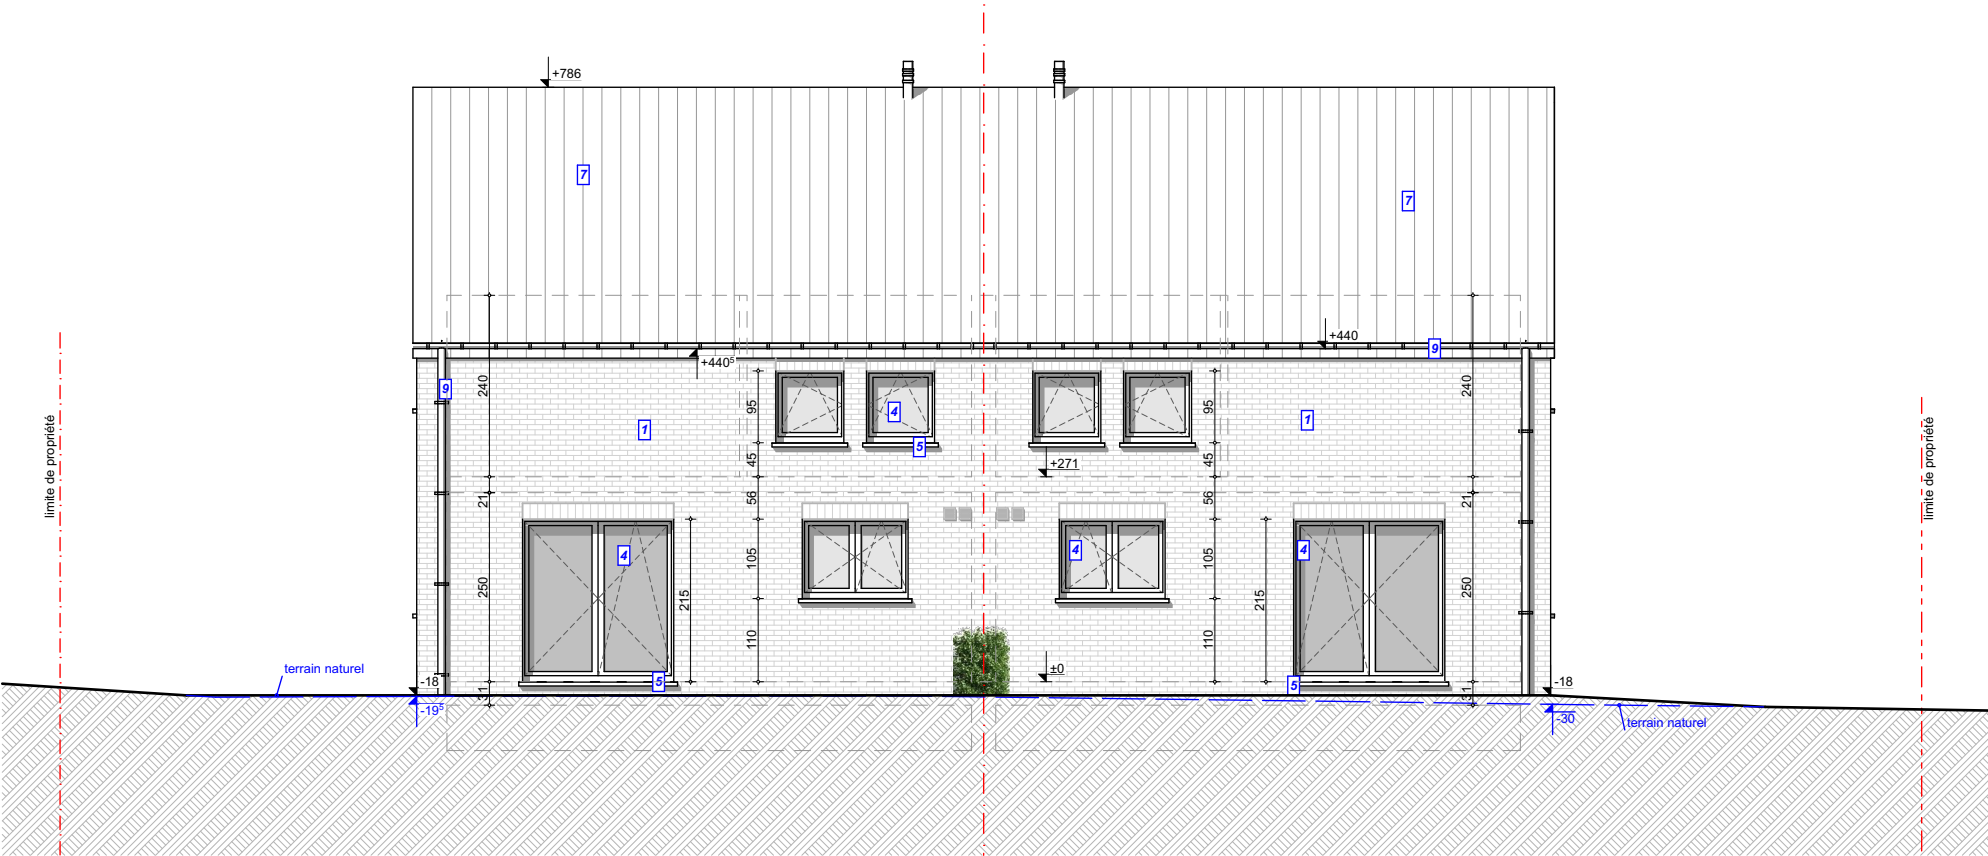



Profil 2.

- MATERIAUX
- (1) parement extérieur en briques de teinte rouge brun
 - (4) ensemble des châssis de portes & fenêtres en PVC structuré ton gris ;
 - (5) seuils de portes, appuis de fenêtres en pierre bleue type "petit granit";
 - (7) couverture en tuiles ton noire, ensemble des solins & contre-solins en zinc ton naturel;
 - (9) gouttière(s) ardennaise(s) - descente(s) pluviale(s) en zinc ton naturel;

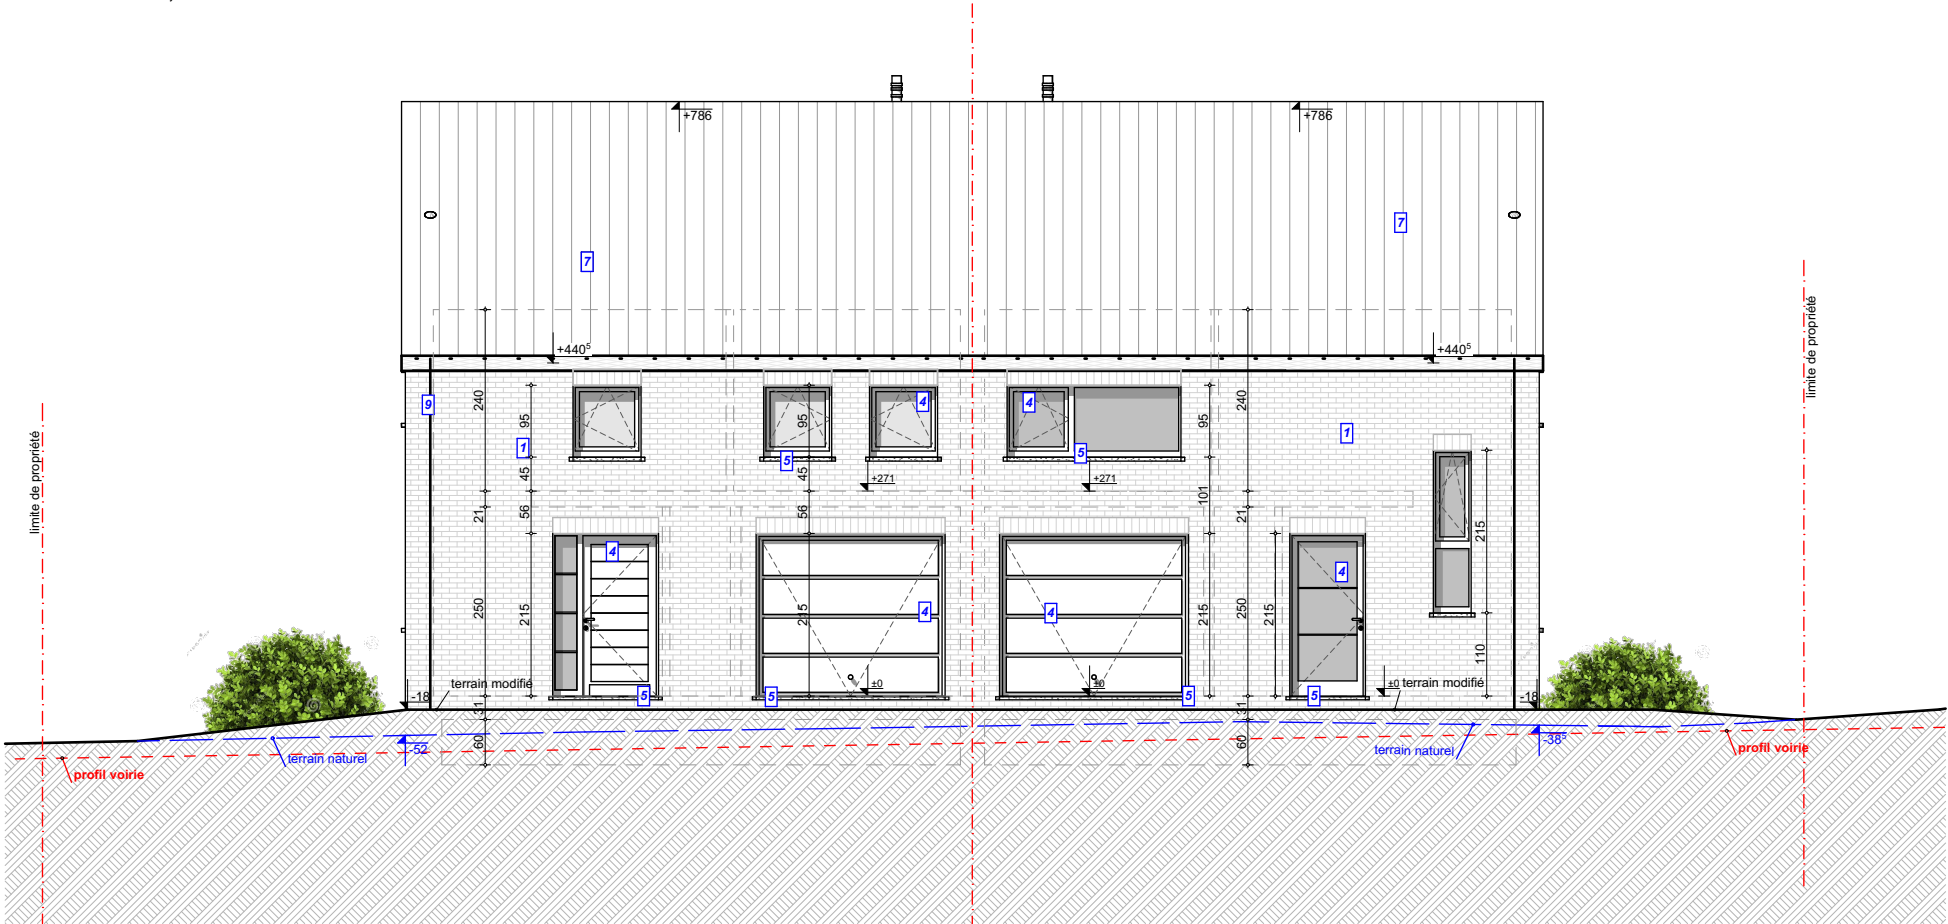


MATERIAUX


- (1) parement extérieur en briques de teinte rouge brun
- (4) ensemble des châssis de portes & fenêtres en PVC structuré ton gris ;
- (5) seuils de portes, appuis de fenêtres en pierre bleue type "petit granit";
- (7) couverture en tuiles ton noire, ensemble des solins & contre-solins en zinc ton naturel;
- (9) gouttière(s) ardennaise(s) - descente(s) pluviale(s) en zinc ton naturel;

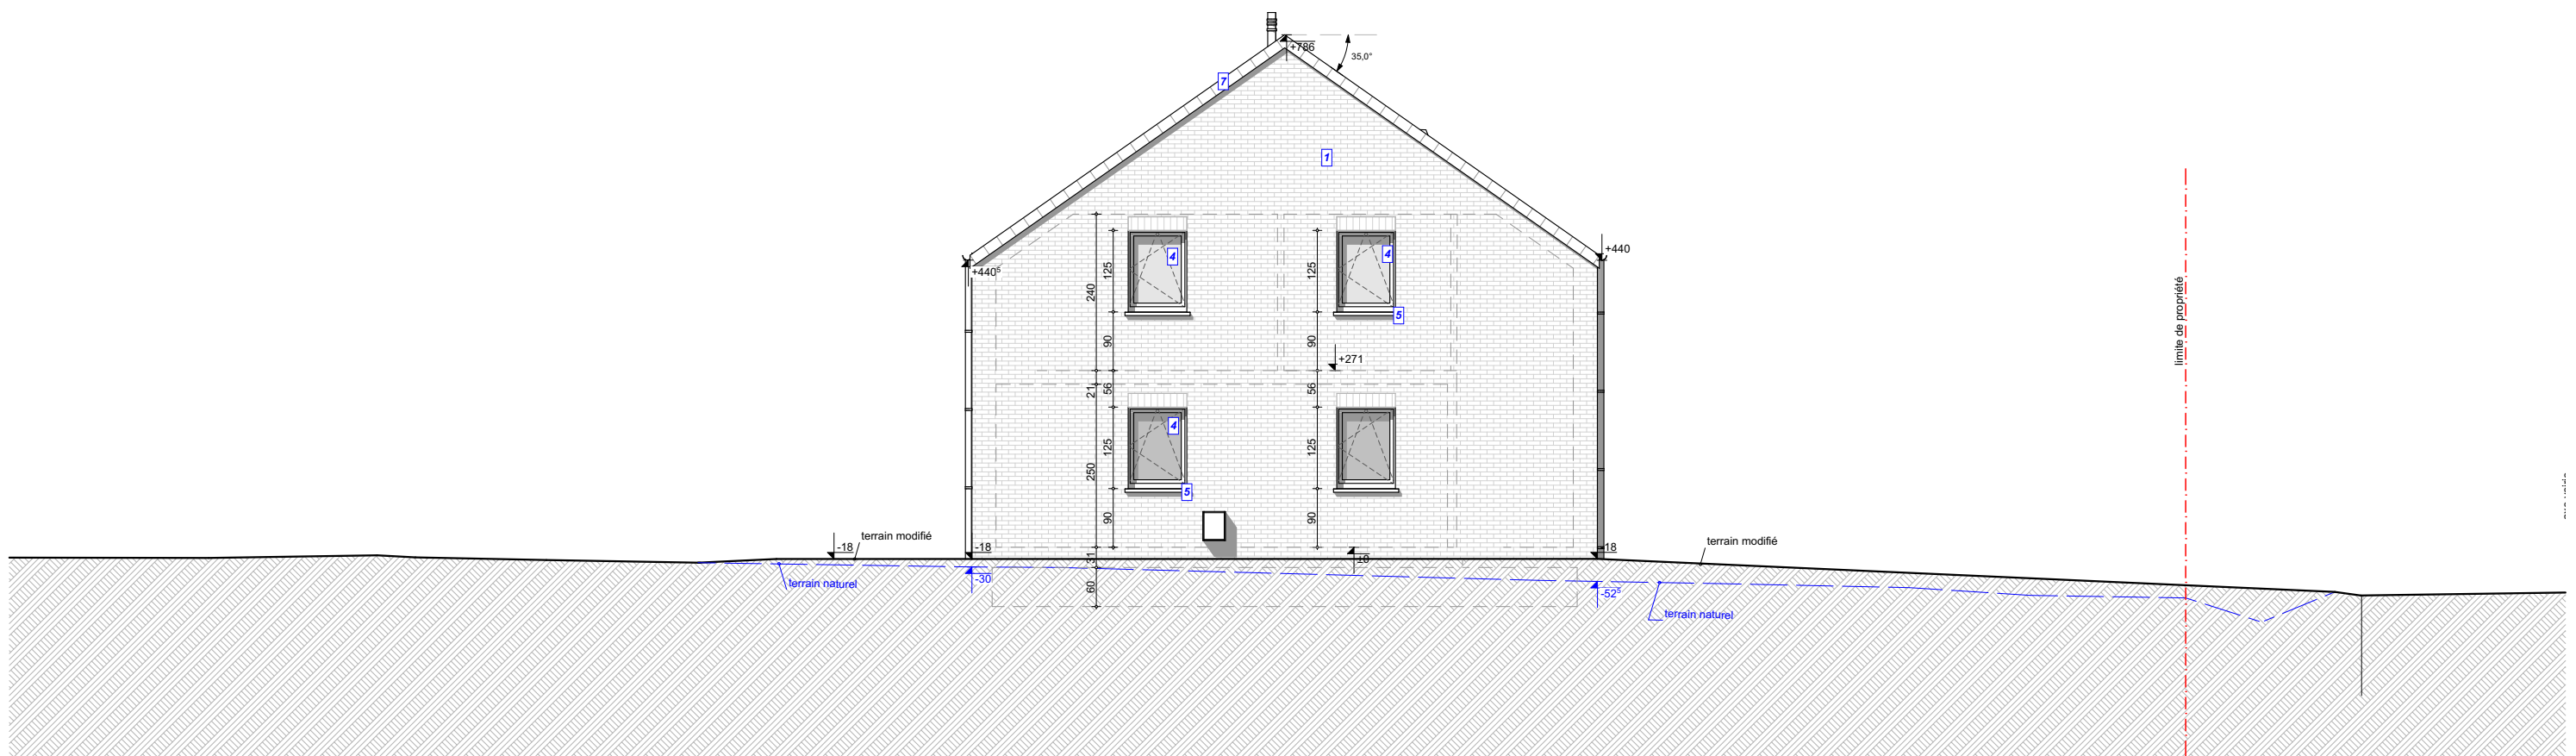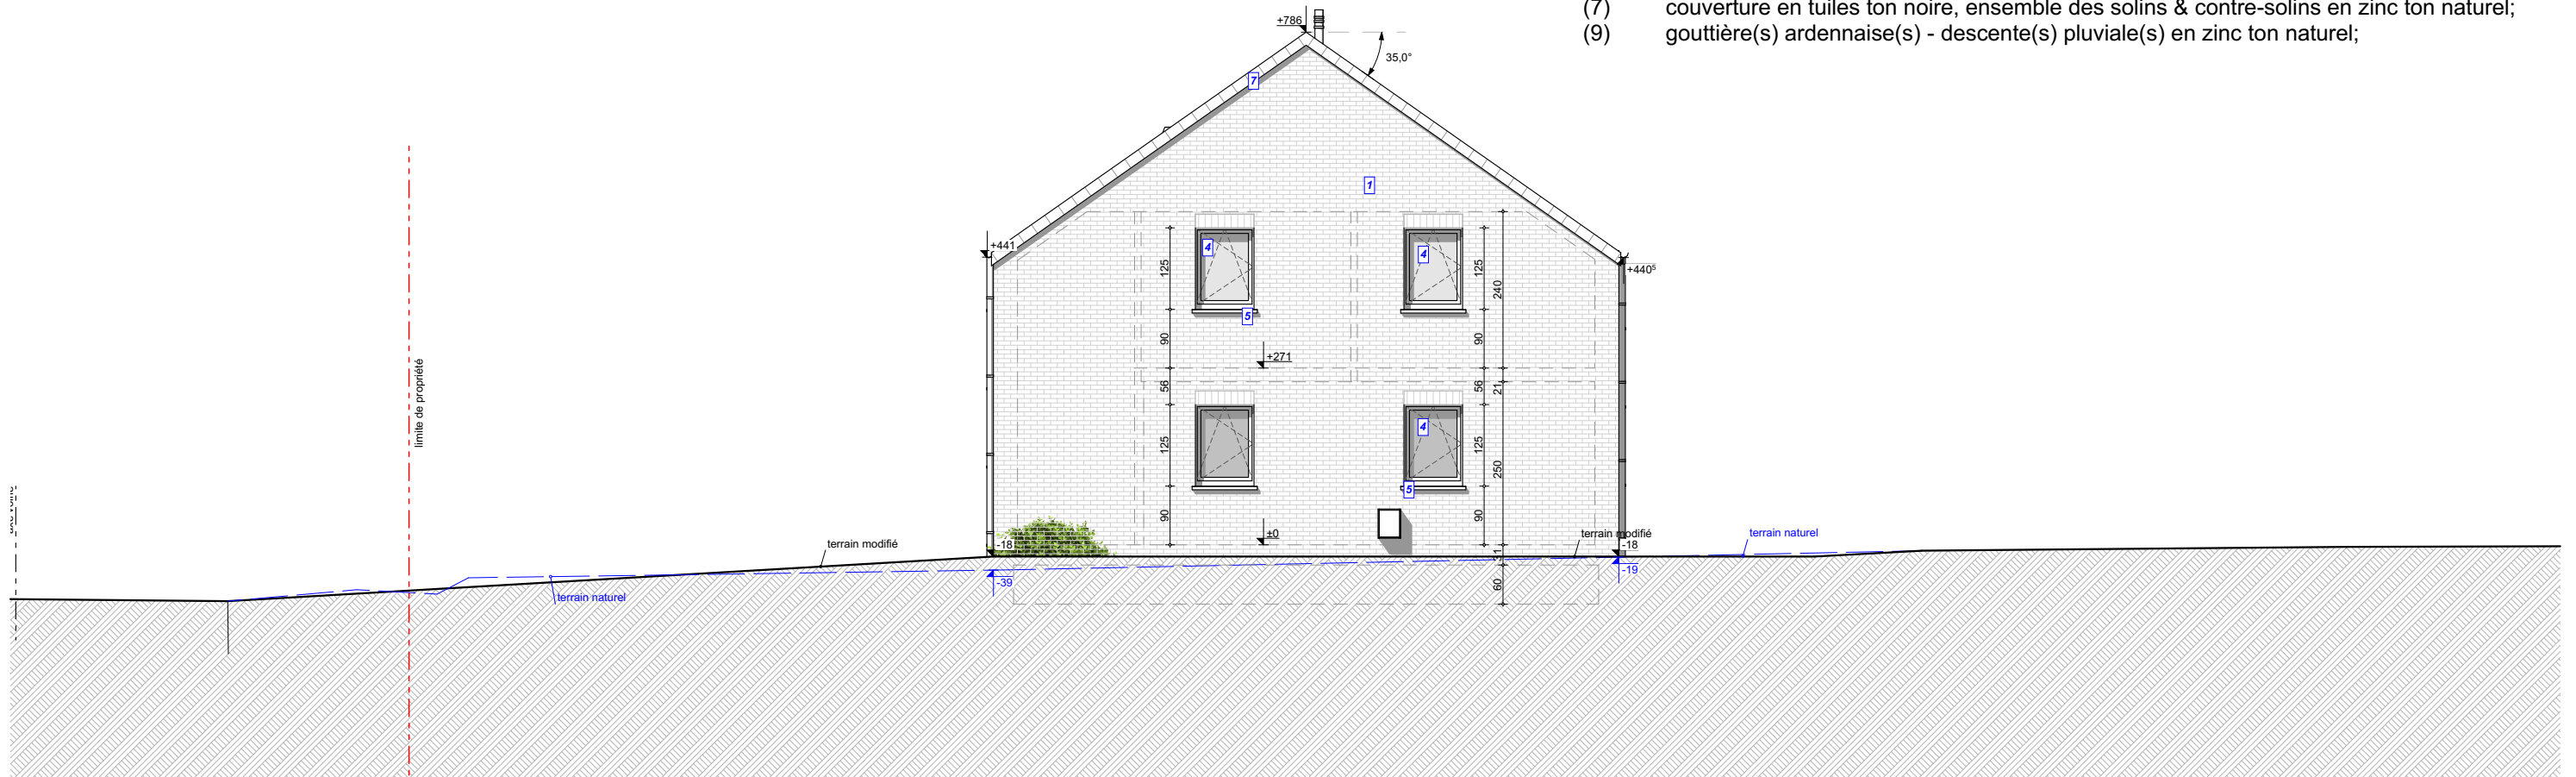


- EGOUTTAGE / RACCORDEMENTS
- régime d'assainissement autonome, rejet des eaux sales vers UEI et fossé à rue,
 - rejet eau de pluie vers CEP et trop plein vers fossé à rue;
 - raccordements aux équipements de voirie (impétrants);
 - citerne à GAZ 2400L enterrée.

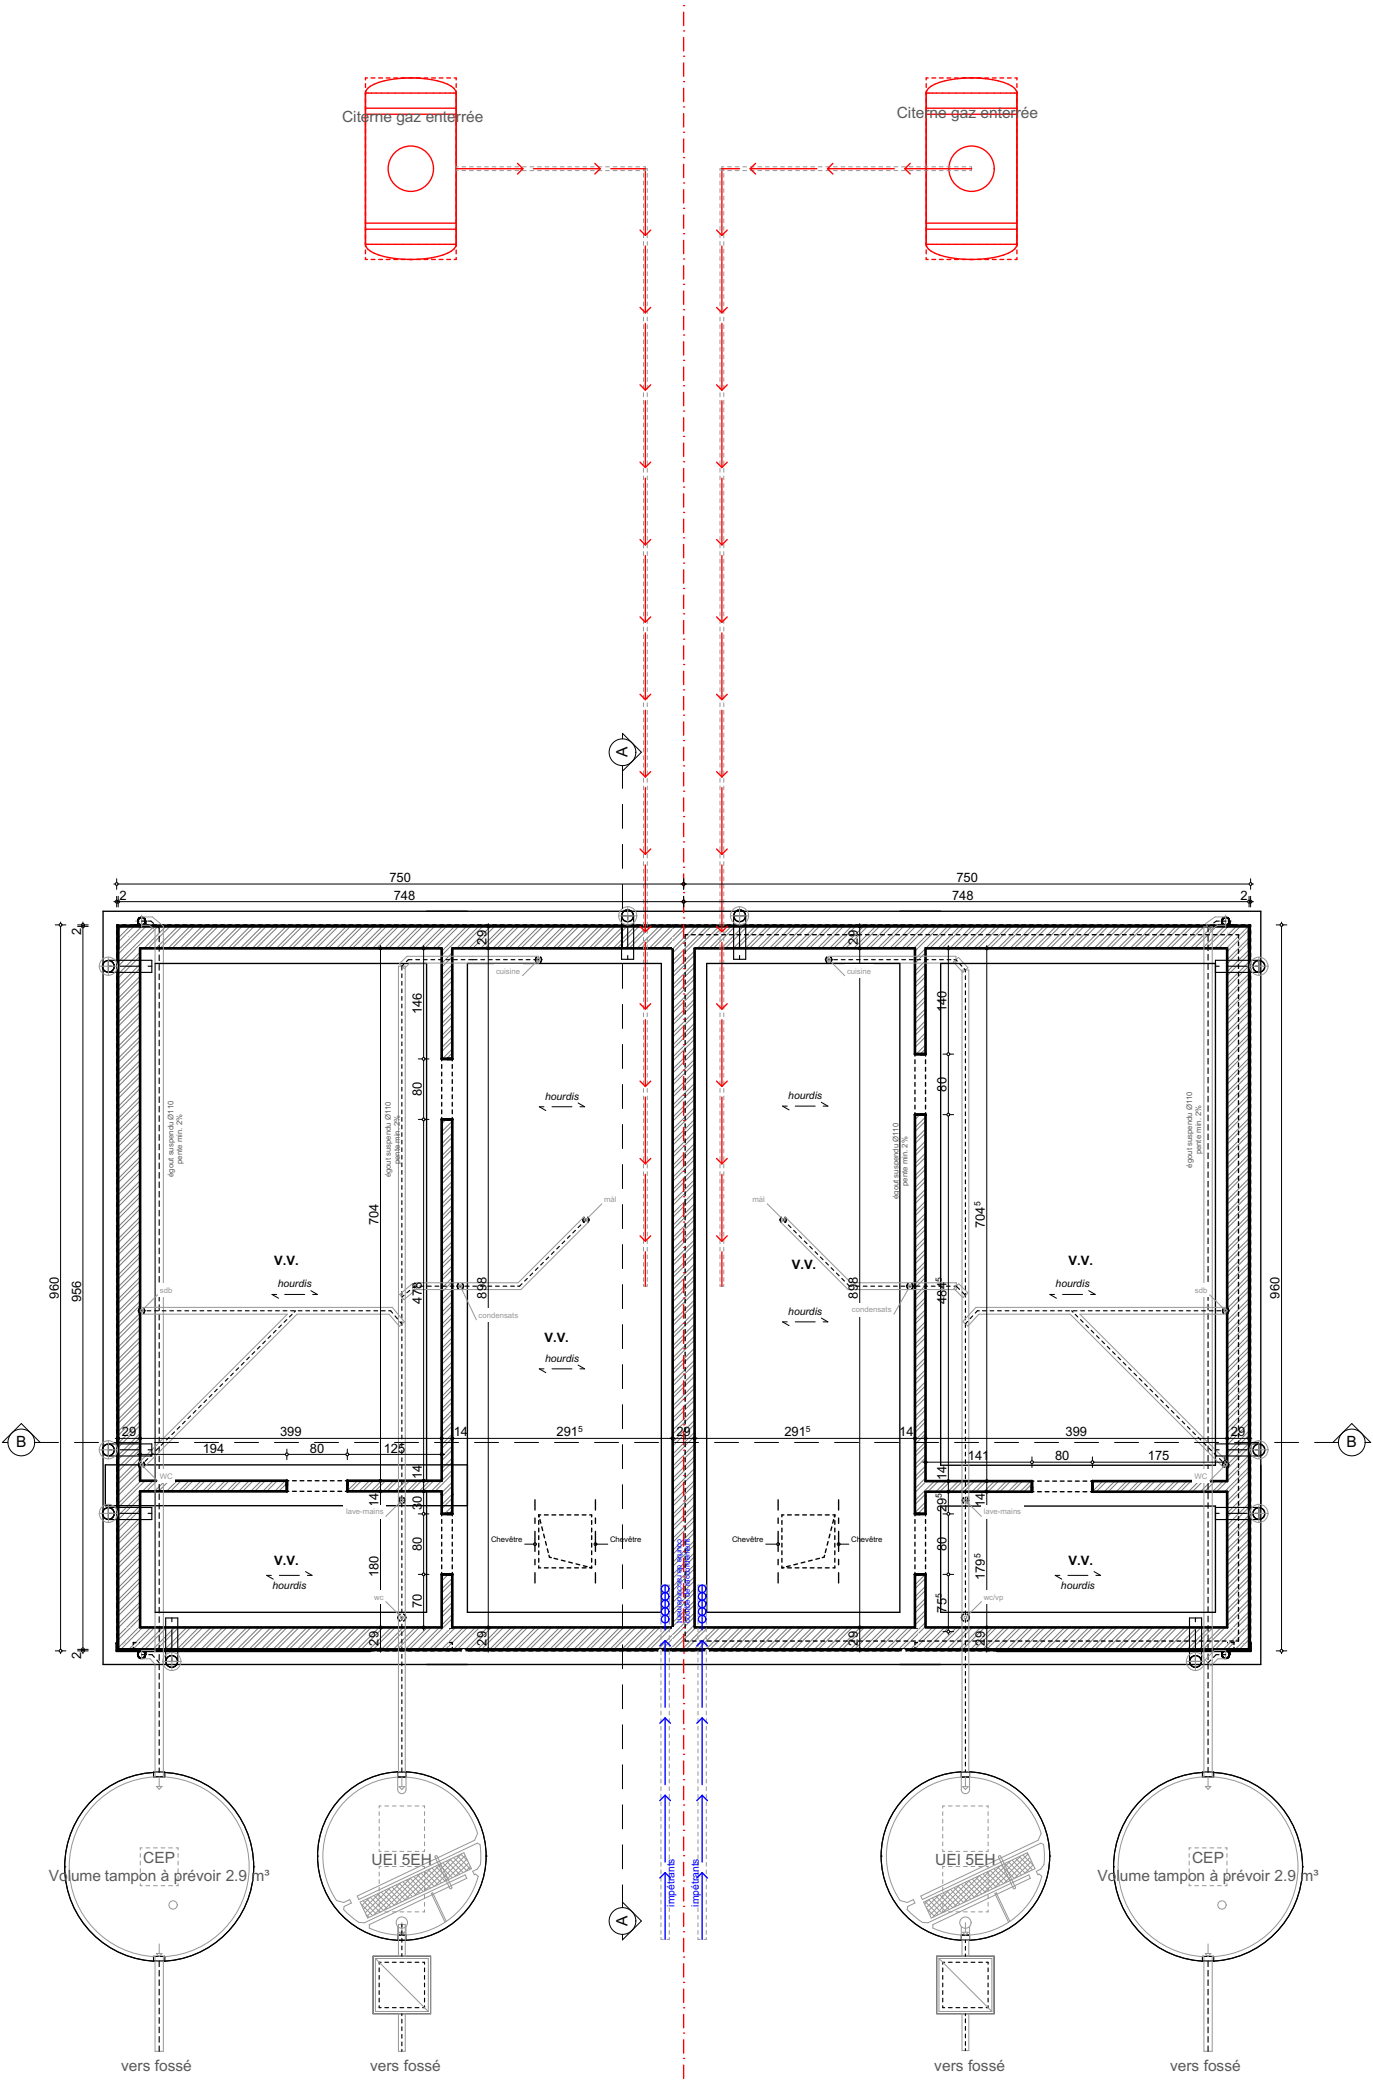


Plan vides ventilés 1:100

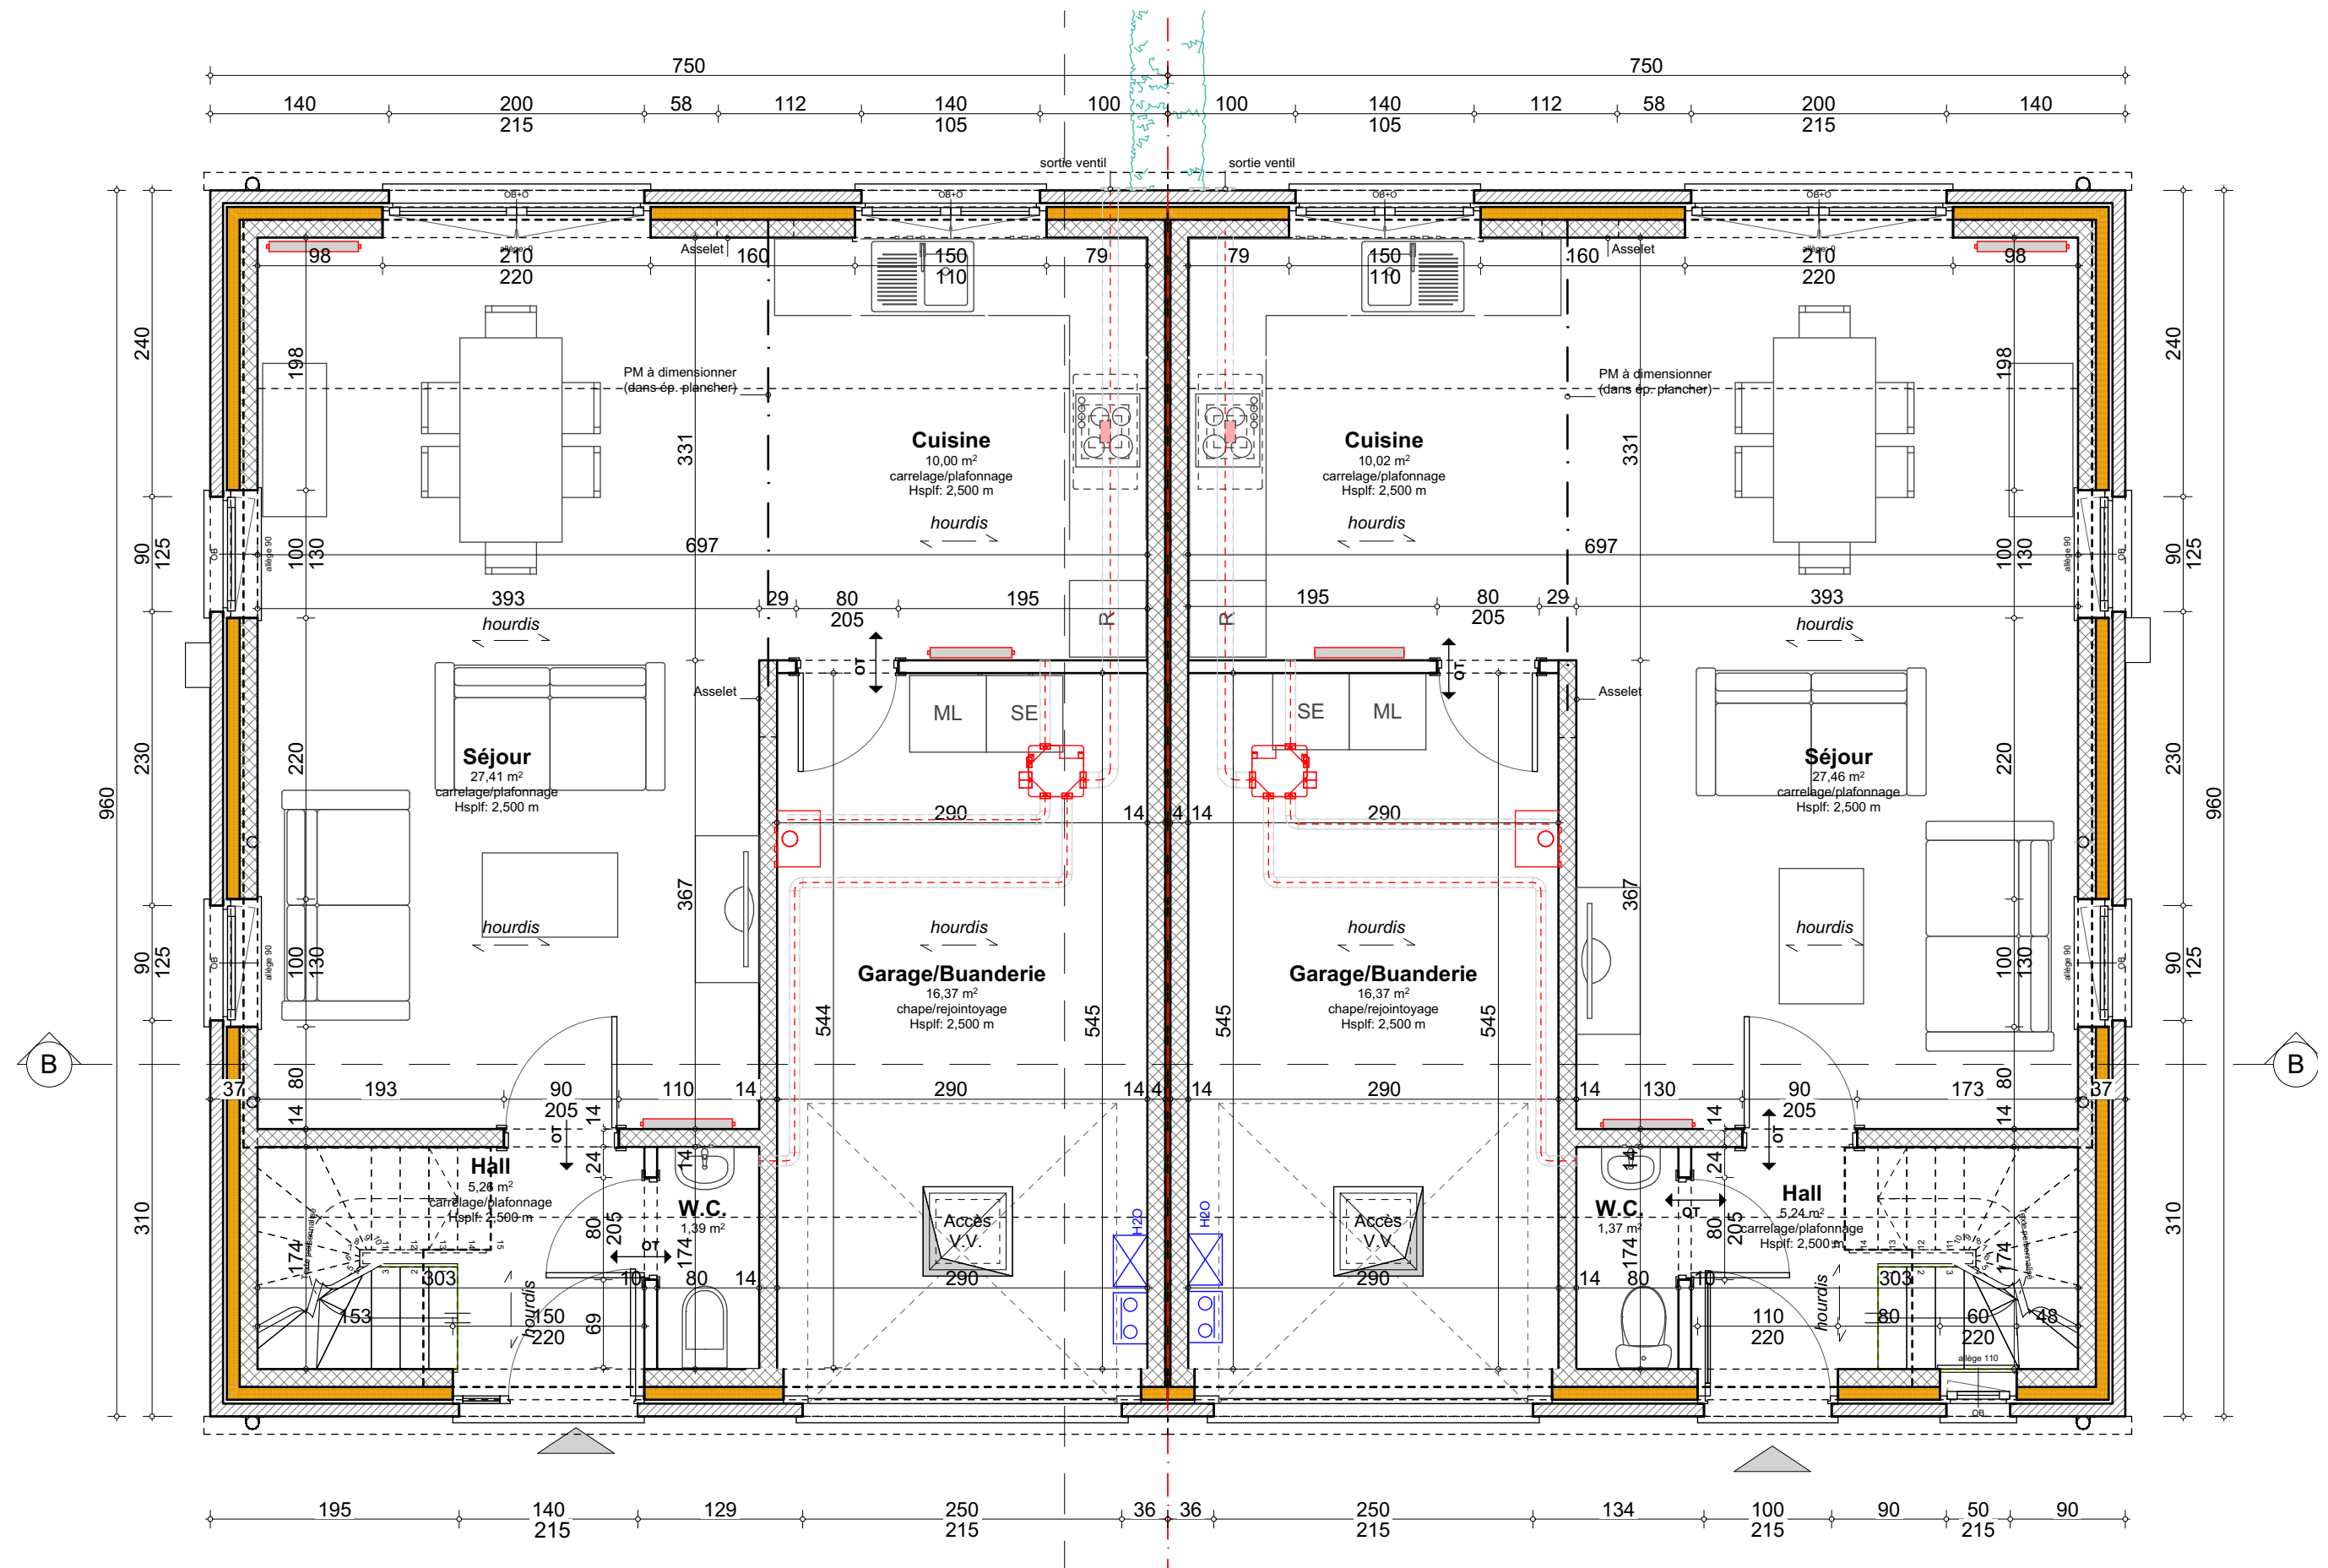


Plan Rez 1:50

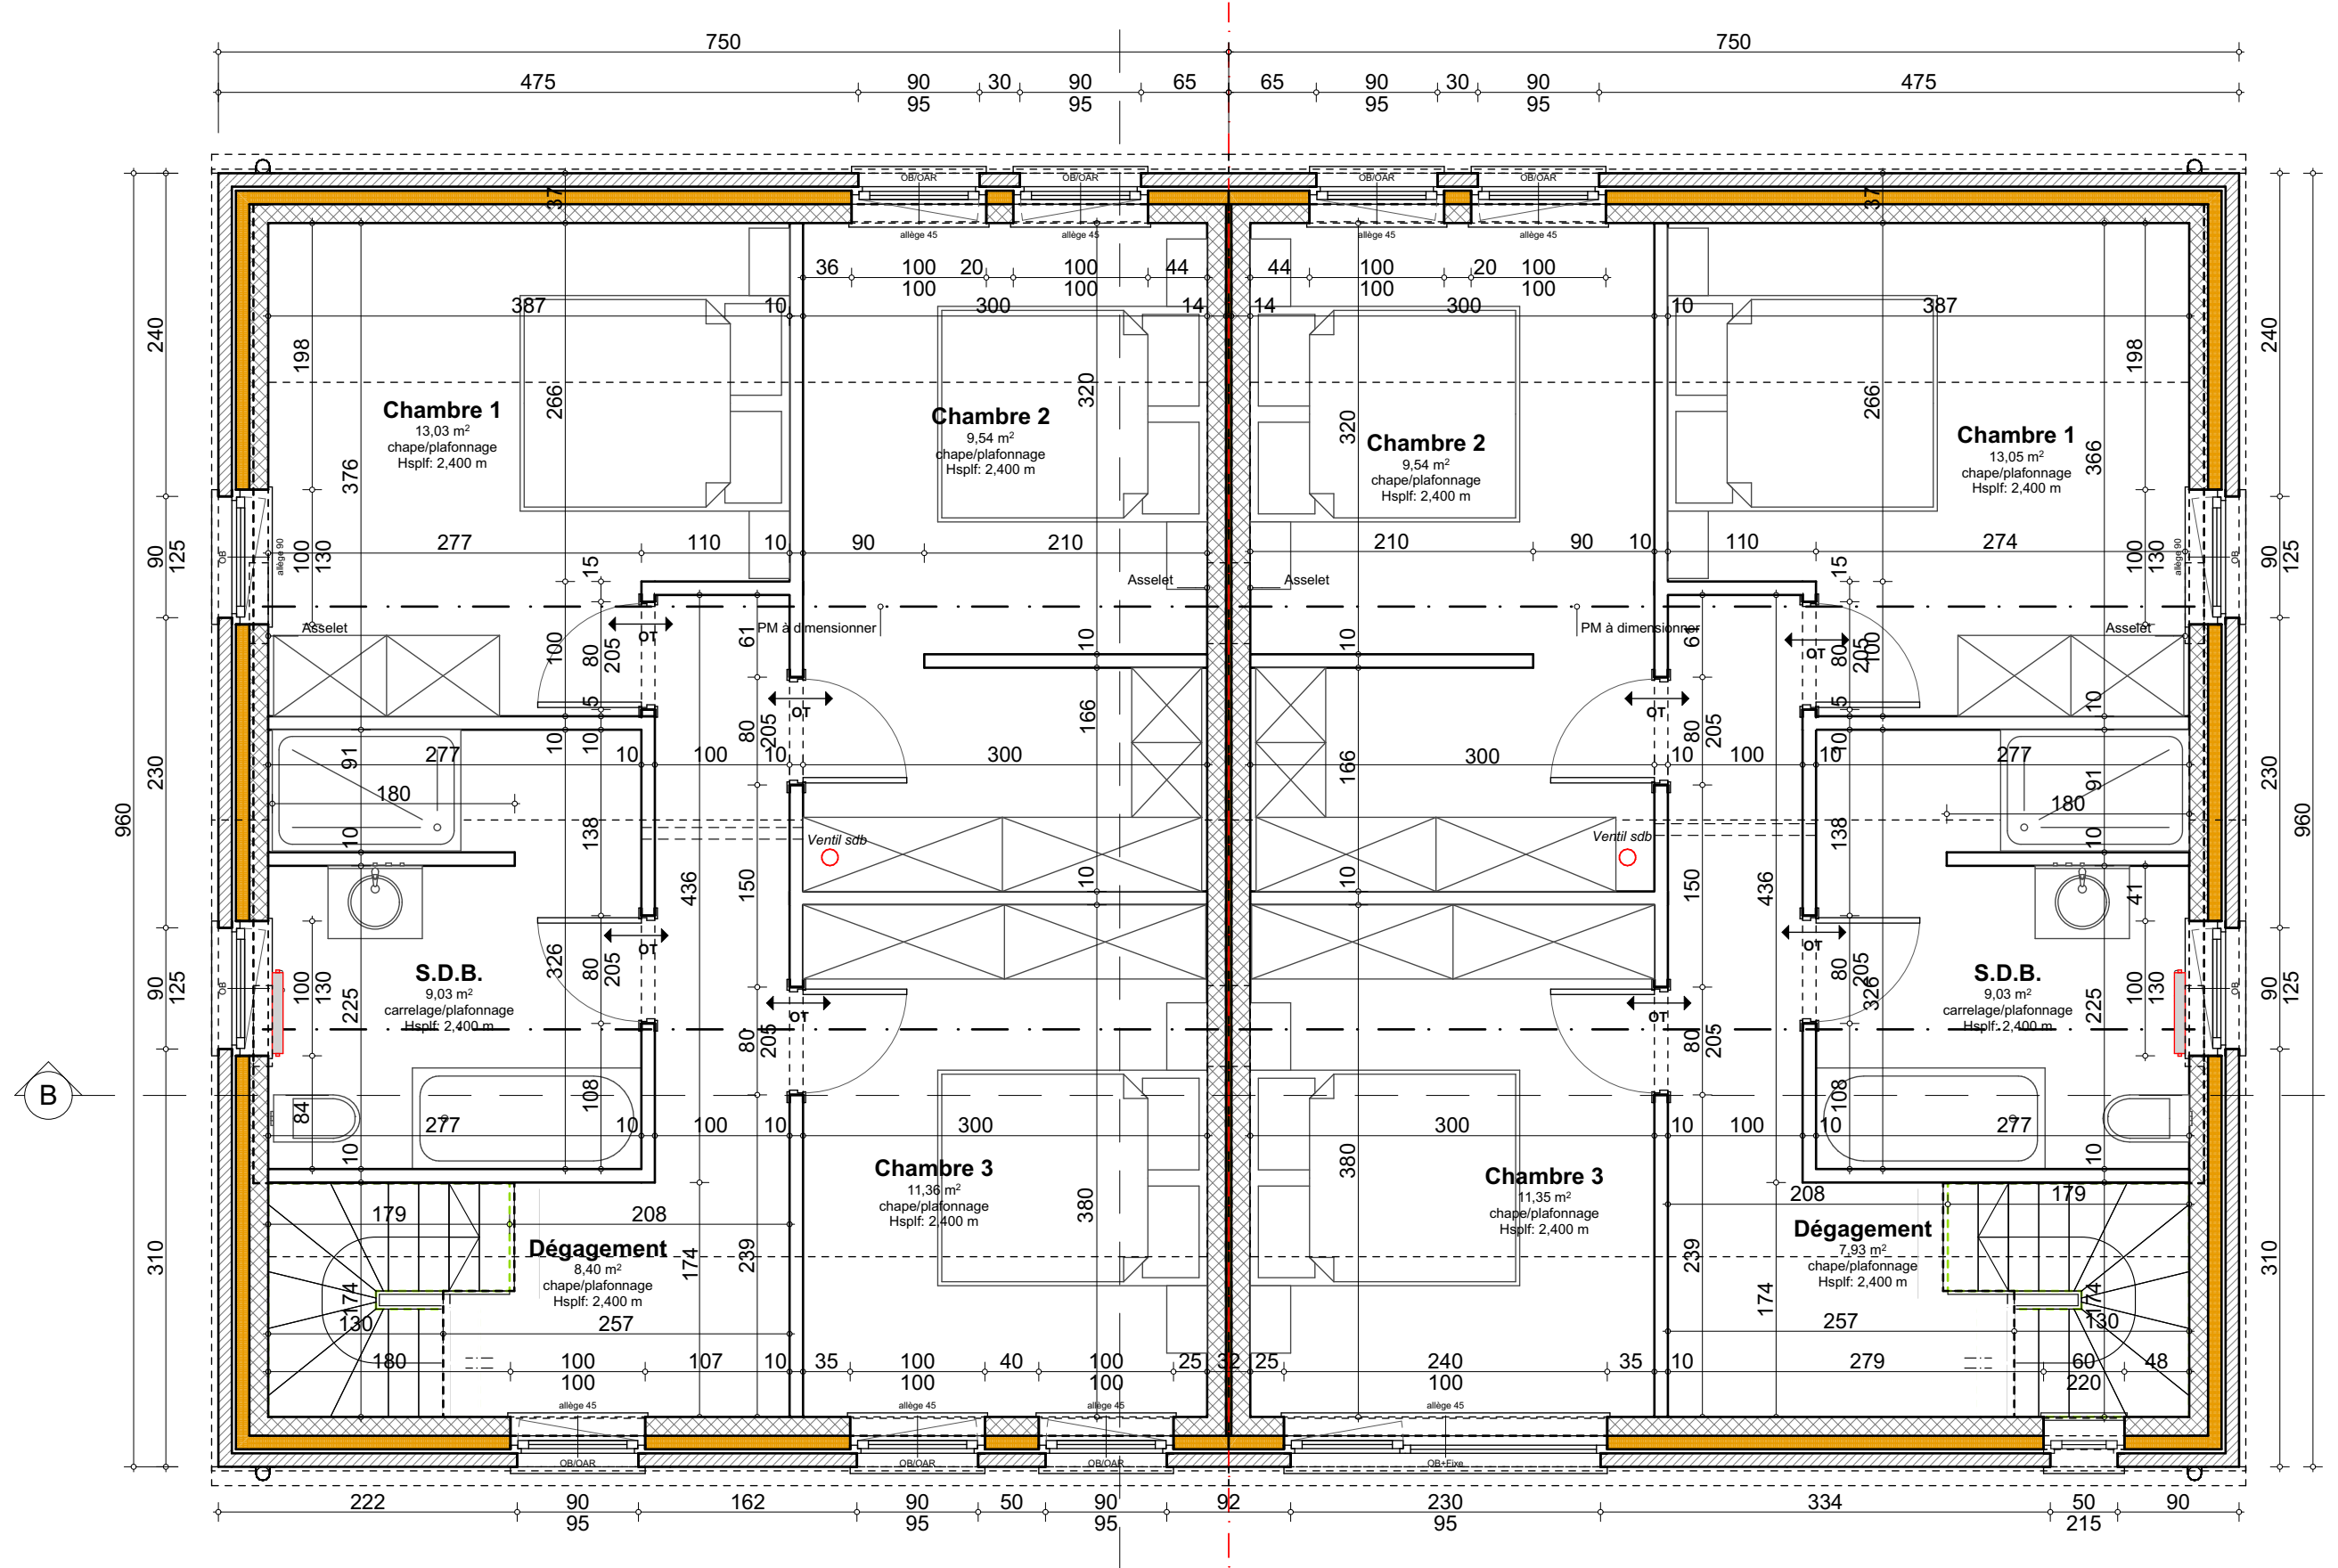

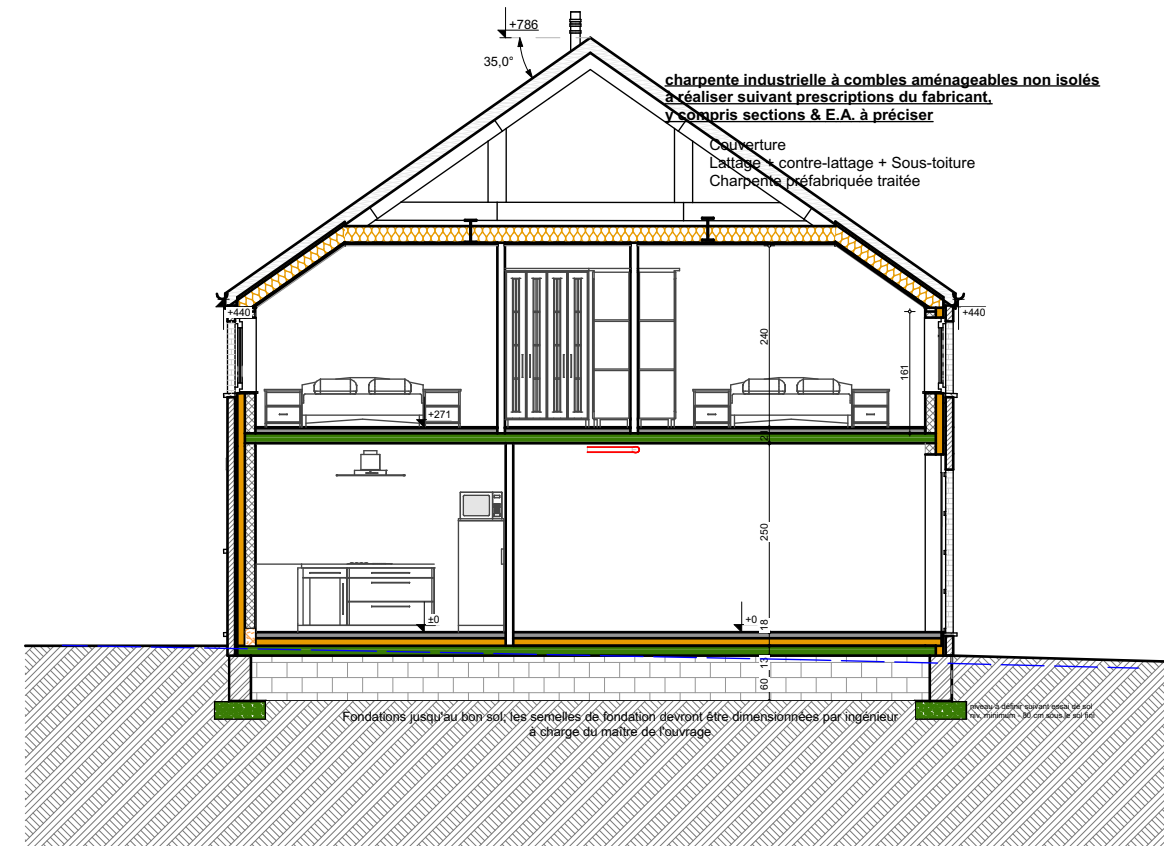

Coupe AA

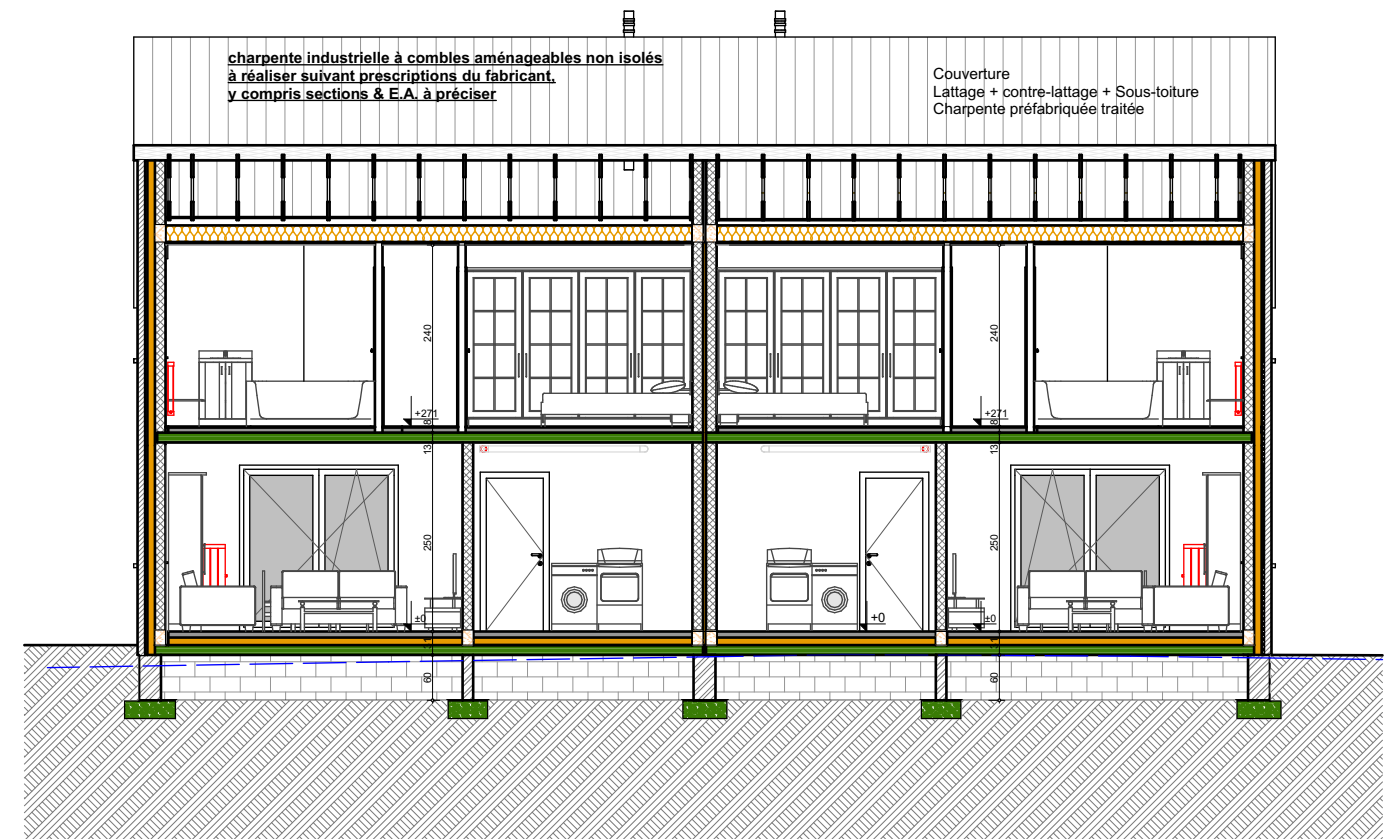

Coupe BB